



**ESTADO DO PIAUÍ**  
**PREFEITURA MUNICIPAL DE SANTANA DO PIAUI**  
Rua Sete de Setembro, 426, Centro - CEP: 64.615-000  
Santana do Piauí - PI  
CNPJ Nº 41.522.137/0001-93  
www.santanadopiaui.pi.gov.br



**MEMORIAL DESCRITIVO E ESPECIFICAÇÕES TÉCNICAS**

OBRA: PORTAL DE ENTRADA PARA SANTANA DO PIAUÍ

**SANTANA DO PIAUÍ – PI**  
**MAIO/2022**

**RONALD DE MATOS SOUSA:60036914339**  
Assinado de forma digital por RONALD DE MATOS SOUSA:60036914339  
Dados: 2022.05.06 17:33:54 -03'00'

PREFEITA MUNICIPAL: Maria José de Sousa Moura  
FONE: (89) 98129-2911  
E-MAIL: ver.mariajose@hotmail.com  
E-MAIL GABINETE: gabinete@santanadopiaui.pi.gov.br

EM BRANCO



**ESTADO DO PIAUÍ**  
**PREFEITURA MUNICIPAL DE SANTANA DO PIAUÍ**  
Rua Sete de Setembro, 426, Centro - CEP: 64.615-000  
Santana do Piauí - PI  
CNPJ Nº 41.522.137/0001-93  
www.santanadopiaui.pi.gov.br



## Sumário

MEMORIAL DESCRITIVO E ESPECIFICAÇÕES TÉCNICAS .....	1
SANTANA DO PIAUÍ – PI MAIO/2022.....	1
1. OBJETIVO.....	3
1. INTRODUÇÃO.....	3
2. CONSIDERAÇÕES GERAIS.....	3
3. ESCOPO DOS SERVIÇOS.....	3
4. DETALHES.....	4
5.1. Movimento de terra:.....	4
5.2. Estrutura:.....	4
5.3. Pavimentação.....	6
5.4. Rampas.....	6
5.5. REVESTIMENTO EM ACM.....	6
5.6. Instalações Elétricas.....	7
5.7. Serviços finais.....	7
5. NORMAS DE REFERÊNCIA.....	7
6. RELATÓRIO FOTOGRÁFICO.....	9

**RONALD DE MATOS**  
**SOUSA:6003 6914339**  
Assinado de forma digital por RONALD DE MATOS  
SOUSA:60036914339  
Dados: 2022.05.06 17:34:03 -03'00'

PREFEITA MUNICIPAL: Maria José de Sousa Moura  
FONE: (89) 98129-2911  
E-MAIL: ver.mariajose@hotmail.com  
E-MAIL GABINETE: gabinete@santanadopiaui.pi.gov.br

EM BRANCO





**ESTADO DO PIAUÍ**  
**PREFEITURA MUNICIPAL DE SANTANA DO PIAUI**  
Rua Sete de Setembro, 426, Centro - CEP: 64.615-000  
Santana do Piauí - PI  
CNPJ Nº 41.522.137/0001-93  
www.santanadopiaui.pi.gov.br



## 1. OBJETIVO

O presente Memorial Descritivo tem por objetivo complementar informações, definir serviços e materiais, estabelecer normas e critérios para a execução da obra supracitada.

## 1. INTRODUÇÃO

O presente projeto destina-se a execução do portal de entrada da cidade de Santana do Piauí. A obra está localizada na entrada da cidade.

## 2. CONSIDERAÇÕES GERAIS

A obra será executada em concreto armado com revestimento de placas de ACM. Além disso será executada uma pequena pracinha ao redor com iluminação.

## 3. ESCOPO DOS SERVIÇOS

Será encargo da empresa fornecer, instalar e testar, todos os materiais, equipamentos e serviços listados e especificados no presente memorial, de acordo com as particularidades de cada um, incluindo:

- Serviços preliminares
- Movimento de terra
- Estrutura
- Revestimentos
- Pinturas
- Serviços complementares
- Pavimentação
- Serviços Finais

RONALD DE  
MATOS  
SOUSA:6003691  
4339

Assinado de forma  
digital por RONALD DE  
MATOS  
SOUSA:60036914339  
Dados: 2022.05.06  
17:34:11 -03'00'

PREFEITA MUNICIPAL: Maria José de Sousa Moura  
FONE: (89) 98129-2911  
E-MAIL: ver.mariajose@hotmail.com  
E-MAIL GABINETE: gabinete@santanadopiaui.pi.gov.br

EM BRANCO



**ESTADO DO PIAUÍ**  
**PREFEITURA MUNICIPAL DE SANTANA DO PIAUÍ**  
Rua Sete de Setembro, 426, Centro - CEP: 64.615-000  
Santana do Piauí - PI  
CNPJ Nº 41.522.137/0001-93  
www.santanadopiaui.pi.gov.br



#### 4. DETALHES

Primar sempre por materiais de qualidade comprovada e que tenha validade prolongada para não onerar a administração pública sob pena de lei.

##### 5.1. Serviços preliminares:

Deverá ser executada a limpeza geral da área aberta e escavações necessárias, além de execução de barracão para guardar material.

##### 5.2. Movimento de terra:

As escavações serão feitas até a profundidade estipulada de acordo com os cortes para a execução do piso. As escavações das sapatas isoladas serão feitas com uma folga de 20cm de cada lado.

##### 5.3. Estrutura:

Conforme NBR 6122/96 a fundação, será executada em concreto armado, com resistência:  $f_{ck}=25\text{MPa}$  para as sapatas e arruaque de pilar.

Para a execução da fundação, além das especificações constantes, deve-se obedecer as seguintes especificações:

1º - Apiloamento do fundo de valas com compactador de solos .

2º - Lastro de concreto magro com 5cm de espessura para regularizar o fundo da mesma.

3º - Fôrmas: comum com gravatas obedecendo um espaçamento máximo de 40cm.

4º - Sapatas: deverão ser escavadas com sua profundidade 1,0m. Serão executadas em concreto armado, com  $f_{ck}=25\text{MPa}$ , ferragens nas duas direções com diâmetros das barras, comprimento e espaçamentos conforme orientações do responsável técnico da construtora executora

RONALD DE MATOS SOUSA:60036914339  
Assinado de forma digital por RONALD DE MATOS SOUSA:60036914339  
Dados: 2022.05.06 17:34:21 -03'00'

PREFEITA MUNICIPAL: Maria José de Sousa Moura  
FONE: (89) 98129-2911  
E-MAIL: ver.mariajose@hotmail.com  
E-MAIL GABINETE: gabinete@santanadopiaui.pi.gov.br

EM BRANCO





**ESTADO DO PIAUÍ**

**PREFEITURA MUNICIPAL DE SANTANA DO PIAUÍ**

Rua Sete de Setembro, 426, Centro - CEP: 64.615-000

Santana do Piauí - PI

CNPJ Nº 41.522.137/0001-93

www.santanadopiaui.pi.gov.br



do projeto. As sapatas devem receber barras de aço como esperas para amarração dos pilares conforme orientação do responsável técnico da construtora executora. As peças devem ser executadas de modo a garantir o cobrimento das armaduras  $c=2,00\text{cm}$ .

Os arranques de pilares serão executados em concreto com  $fck=25\text{MPa}$ , com ferragens conforme especificações do responsável técnico e devem garantir o cobrimento das armaduras  $c= 2,00\text{cm}$ .

Conforme NBR 6118/2003 a estrutura será executada em concreto armado com resistência:  $fck=25\text{MPa}$ , aço CA-50 e CA-60, fôrmas apropriadas de madeira, executadas rigorosamente conforme orientação do responsável técnico.

As Vigas de amarração (cinta) devem possuir dimensões, armaduras longitudinais e transversais. As vigas cintas devem ser executadas de modo a garantir o cobrimento das armaduras  $c= 2,00\text{cm}$ .

As Vigas de respaldo devem possuir dimensões, armaduras longitudinais e transversais. As vigas de respaldo devem garantir o cobrimento das armaduras  $c= 3,00\text{cm}$ .

Os pilares possuem dimensões e ferragens, com diâmetros das barras de aço, comprimento e espaçamentos, conforme especificações do projeto básico estrutural. Os pilares em concreto armado devem garantir o cobrimento das armaduras  $c= 3,00\text{cm}$ .

O concreto deverá ser da classe C25, preparado em betoneira, com brita 0 e1, slump =  $100 \pm 20$  mm. No recebimento do concreto deve ser retirado o corpo de prova e constatada a resistência especificada em laboratório.

A concretagem seguirá um planejamento prévio para transporte, lançamento e adensamento.

Após a concretagem, enquanto não atingir o endurecimento satisfatório do concreto, este deverá ser protegido contra agentes prejudiciais como

PREFEITA MUNICIPAL: Maria José de Sousa Moura  
FONE: (89) 98129-2911  
E-MAIL: ver.mariajose@hotmail.com  
E-MAIL GABINETE: gabinete@santanadopiaui.pi.gov.br

RONALD DE  
MATOS  
SOUSA:600369  
14339

Assinado de forma  
digital por RONALD  
DE MATOS  
SOUSA:60036914339  
Dados: 2022.05.06  
17:34:30 -03'00'

EM BRANCO



mudança de temperatura, chuva forte, agentes químicos, bem como choques e vibrações. A proteção contra secagem prematura deverá ser exigida pelo menos durante os sete primeiros dias, após o lançamento do concreto, com umedecimento constante da superfície.

As fôrmas e escoramentos devem ser executados de forma a atender as dimensões das peças da estrutura.

A retirada das fôrmas e escoramentos só poderá ser feita quando o concreto estiver suficientemente endurecido para resistir às ações de cargas estabelecidas na elaboração do projeto básico. Caso não tenham sido utilizados aditivos aceleradores de pega ou cimento de alta resistência inicial, a retirada das fôrmas e escoramentos não deverá dar-se antes dos seguintes prazos: 03 dias; faces laterais, 14 dias; face inferior, deixando pontaletes devidamente encunhados e contra-ventados, 21 dias; face inferior sem pontaletes.

#### 5.4. Pavimentação

Serão executados em pavimentação com bloquetes dispostas em formato de espinha de peixe.

Rampas de acesso serão produzidas em concreto simples  $F_{ck}=25\text{Mpa}$ , despolpada, com pintura indicativa em novacor, 02 demãos.

#### 5.5. Rampas

Serão construídas rampas de acesso, de acordo com localização e dimensões do projeto arquitetônico.

#### 5.6. REVESTIMENTO EM ACM

O revestimento em acm deverá ser executado de forma que a peça fique perfeitamente estanque. A qualidade das chapas utilizadas serão avaliadas pelo fiscal da obra e as cores definidas em conjunto com a administração



EM BRANCO





publica.

### 5.7. Instalações Elétricas

A execução deve ser feita com mão de obra especializada, de modo que toda as intalações elétrica funcione de forma correta. Os fios e eletrodutos utilizados devem ter qualidade garantida no mercado e devem ser executados de maneira a não oferecer riscos para a população que fará uso da obra.

### 5.8. Serviços finais

Será feita a Limpeza final em toda área reformada e ampliada.

## 5. NORMAS DE REFERÊNCIA

1. ABNT NBR 9050, Acessibilidade a edificações, mobiliário, espaços e equipamentos urbanos.
2. Práticas de Projeto, Construção e Manutenção de Edifícios Públicos Federais, SEAP-Secretaria de Estado de Administração e do Patrimônio;
3. Códigos, Leis, Decretos, Portarias e Normas Federais, Estaduais e Municipais, inclusive normas de concessionárias de serviços públicos;
4. ABNT NBR 5738, Concreto – Procedimento para moldagem e cura de corpos-deprova;
5. ABNT NBR 5739, Concreto – Ensaio de compressão de corpos-de-prova cilíndricos;
6. ABNT NBR 6118, Projeto de estruturas de concreto – Procedimentos;
7. ABNT NBR 8522, Concreto – Determinação do módulo estático de elasticidade à compressão;
8. ABNT NBR 8681, Ações e segurança nas estruturas – Procedimento;
9. ABNT NBR 14931, Execução de estruturas de concreto – Procedimento;

RONALD DE MATOS SOUSA:60036914339  
Assinado de forma digital por RONALD DE MATOS SOUSA:60036914339  
Dados: 2022.05.06 17:35:03 -03'00'



EM BRANCO



**ESTADO DO PIAUÍ**

**PREFEITURA MUNICIPAL DE SANTANA DO PIAUÍ**

Rua Sete de Setembro, 426, Centro - CEP: 64.615-000

Santana do Piauí - PI

CNPJ Nº 41.522.137/0001-93

www.santanadopiaui.pi.gov.br



10. ABNT NBR 7190, Projeto de Estruturas de Madeira;
11. ABNT NBR 7203, Madeira Beneficiada;
12. ABNT NBR 15310/2009, Componentes cerâmicos – Telhas – Terminologia, requisitos e métodos de ensaios.
13. ABNT NBR 10821-1: Esquadrias externas para edificações - Parte 1: Terminologia;
14. ABNT NBR 10821-2: Esquadrias externas para edificações - Parte 2:  
Requisitos e classificação;
15. ABNT NBR 7203: Madeira serrada e beneficiada;
16. ABNT NBR 15930-1: Portas de madeira para edificações - Parte 1:  
Terminologia e simbologia;
17. ABNT NBR 15930-2: Portas de madeira para edificações - Parte 1: Requisitos;
18. ABNT NBR 9574 - Execução de impermeabilização – Procedimento;
19. ABNT NBR 9685 - Emulsão asfáltica para impermeabilização;
20. ABNT NBR 11702: Tintas para construção civil – Tintas para edificações não industriais – Classificação;
21. ABNT NBR 13245: Tintas para construção civil - Execução de pinturas em edificações não industriais - Preparação de superfície;
22. ABNT NBR 11702: Tintas para construção civil – Tintas para edificações não industriais – Classificação;
23. ABNT NBR 13245: Tintas para construção civil - Execução de pinturas em edificações não industriais - Preparação de superfície;
24. ABNT NBR 9817, Execução de piso com revestimento cerâmico – Procedimento;
25. ABNT NBR 13816, Placas cerâmicas para revestimento – Terminologia;
26. ABNT NBR 13817, Placas cerâmicas para revestimento – Classificação;
27. ABNT NBR 13818, Placas cerâmicas para revestimento – Especificação e métodos de ensaios;
28. ABNT NBR 15844:2010 - Rochas para revestimento - Requisitos para granitos;

PREFEITA MUNICIPAL: Maria José de Sousa Moura  
FONE: (89) 98129-2911  
E-MAIL: ver.mariajose@hotmail.com  
E-MAIL GABINETE: gabinete@santanadopiaui.pi.gov.br

RONALD DE  
MATOS  
SOUSA:600369143  
39

Assinado de forma digital  
por RONALD DE MATOS  
SOUSA:60036914339  
Dados: 2022.05.06  
17:35:12 -03'00'

EM BRANCO





## 6. RELAT RIO FOTOGR FICO



**RONALD DE  
MATOS  
SOUSA:6003  
6914339**

Assinado de forma  
digital por RONALD  
DE MATOS  
SOUSA:60036914339  
Dados: 2022.05.06  
17:35:20 -03'00'



EM BRANCO





**ESTADO DO PIAUÍ**  
**PREFEITURA MUNICIPAL DE SANTANA DO PIAUÍ**  
Rua Sete de Setembro, 426, Centro - CEP: 64.615-000  
Santana do Piauí - PI  
CNPJ Nº 41.522.137/0001-93  
www.santanadopiaui.pi.gov.br



PREFEITA MUNICIPAL: Maria José de Sousa Moura  
FONE: (89) 98129-2911  
E-MAIL: ver.mariajose@hotmail.com  
E-MAIL GABINETE: gabinete@santanadopiaui.pi.gov.br

RONALD DE MATOS  
SOUSA:6003691433  
9

Assinado de forma digital  
por RONALD DE MATOS  
SOUSA:6003691433  
Dados: 2022.05.06 17:35:40  
-03'00'

EM BRANCO





**ESTADO DO PIAUÍ**  
**PREFEITURA MUNICIPAL DE SANTANA DO PIAUÍ**  
Rua Sete de Setembro, 426, Centro - CEP: 64.615-000  
Santana do Piauí - PI  
CNPJ Nº 41.522.137/0001-93  
www.santanadopiaui.pi.gov.br



**RONALD DE  
MATOS**  
SOUSA:60036  
914339

Assinado de forma  
digital por RONALD  
DE MATOS  
SOUSA:60036914339  
Dados: 2022.05.06  
17:35:48 -03'00'

PREFEITA MUNICIPAL: Maria José de Sousa Moura  
FONE: (89) 98129-2911  
E-MAIL: ver.mariajose@hotmail.com  
E-MAIL GABINETE: gabinete@santanadopiaui.pi.gov.br

EM BRANCO



**ESTADO DO PIAUÍ**  
**PREFEITURA MUNICIPAL DE SANTANA DO PIAUI**  
Rua Sete de Setembro, 426, Centro - CEP: 64.615-000  
Santana do Piauí - PI  
CNPJ Nº 41.522.137/0001-93  
www.santanadopiaui.pi.gov.br



**RONALD DE  
MATOS  
SOUSA:60036  
914339**

Assinado de forma  
digital por RONALD  
DE MATOS  
SOUSA:60036914339  
Dados: 2022.05.06  
17:35:56 -03'00'

PREFEITA MUNICIPAL: Maria José de Sousa Moura  
FONE: (89) 98129-2911  
E-MAIL: ver.mariajose@hotmail.com  
E-MAIL GABINETE: gabinete@santanadopiaui.pi.gov.br

EM BRANCO





**ESTADO DO PIAUÍ**  
**PREFEITURA MUNICIPAL DE SANTANA DO PIAUI**  
Rua Sete de Setembro, 426, Centro - CEP: 64.615-000  
Santana do Piauí - PI  
CNPJ Nº 41.522.137/0001-93  
www.santanadopiaui.pi.gov.br



---

## 7. PROJETOS


**RONALD DE MATOS**  
**SOUSA:60036914339**  
**914339**

Assinado de forma digital por RONALD DE MATOS  
SOUSA:60036914339  
Dados: 2022.05.06 17:36:14 -03'00'

---


PREFEITA MUNICIPAL: Maria José de Sousa Moura  
FONE: (89) 98129-2911  
E-MAIL: ver.mariajose@hotmail.com  
E-MAIL GABINETE: gabinete@santanadopiaui.pi.gov.br

EM BRANCO

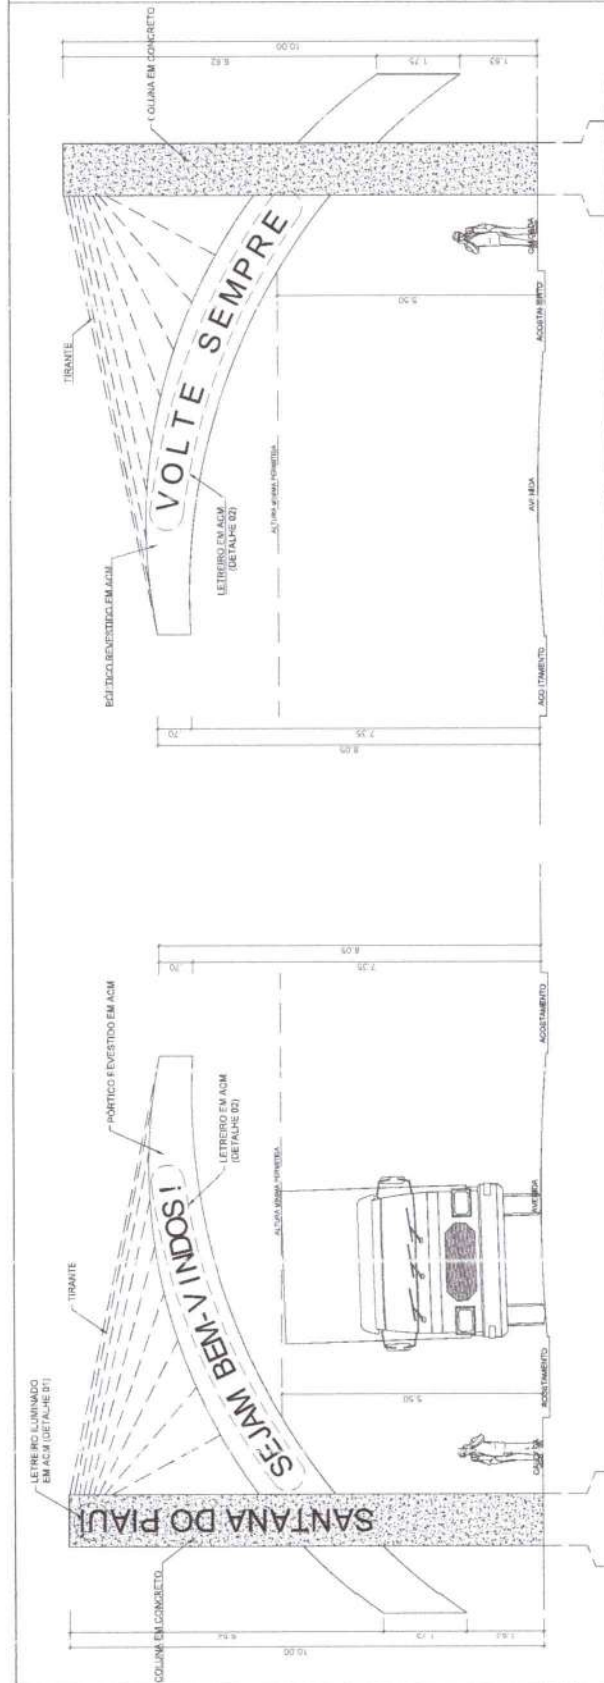


VISTA TRASEIRA  
ESCALA 1/60

VISTA FRONTAL  
ESCALA 1/60

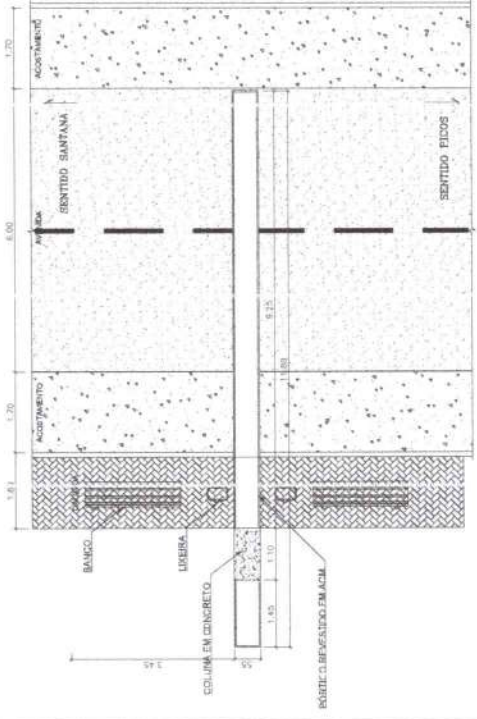

PLANTA BAIXA  
ESCALA 1/60

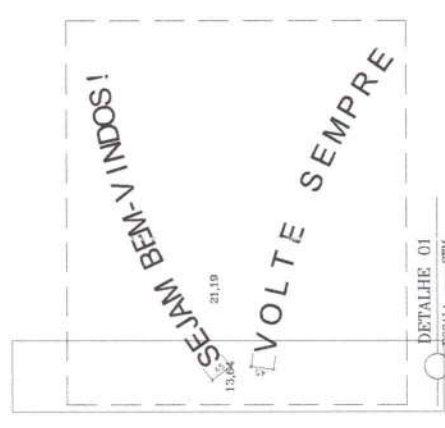

DETALHE 01  
ESCALA 8/24

CONTRATANTE: \_\_\_\_\_ VETO: \_\_\_\_\_  
 RESPONSÁVEL TÉCNICO: \_\_\_\_\_  
**RONALD DE MATOS**  
 Assinado de forma digital por RONALD DE MATOS  
 SOUSA:60036914339  
 914339  
 Dados: 2022.05.06 17:30:28 -03'00'

PROJETO: POLÍGONO DE ENTRADA DO MUNICÍPIO

PROPRIETÁRIO: \_\_\_\_\_  
 ESCRITÓRIO: \_\_\_\_\_  
 CIDADÃO: \_\_\_\_\_  
 TÍTULO: \_\_\_\_\_  
 MATRÍCULA: \_\_\_\_\_  
 LOCAL: \_\_\_\_\_  
 DATA: \_\_\_\_\_  
 FOLHA: \_\_\_\_\_  
 DE: \_\_\_\_\_  
 DE: \_\_\_\_\_  
 DE: \_\_\_\_\_

**Publica P.M.S**


**CITACÃO**

01/01


EM BRANCO

EM BRANCO




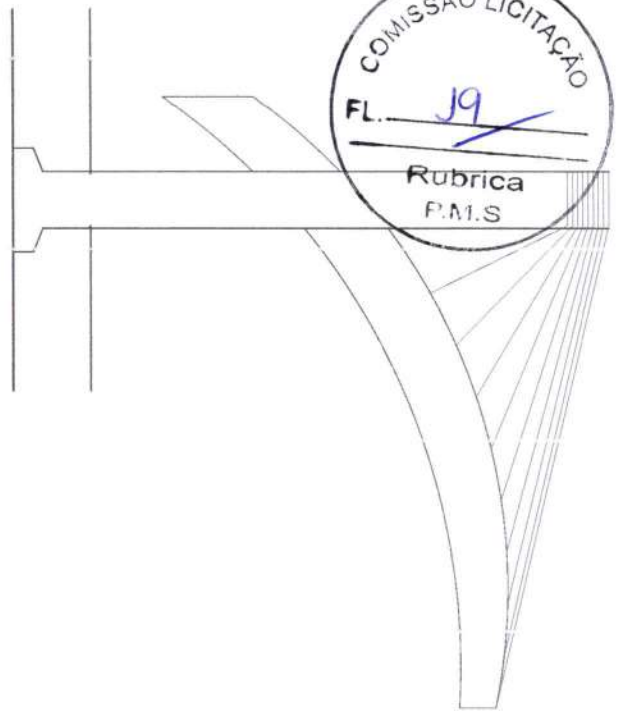

VISTA FRONTAL DO PORTO - VER ARQUITECTURA  
ESCALA - 1/200

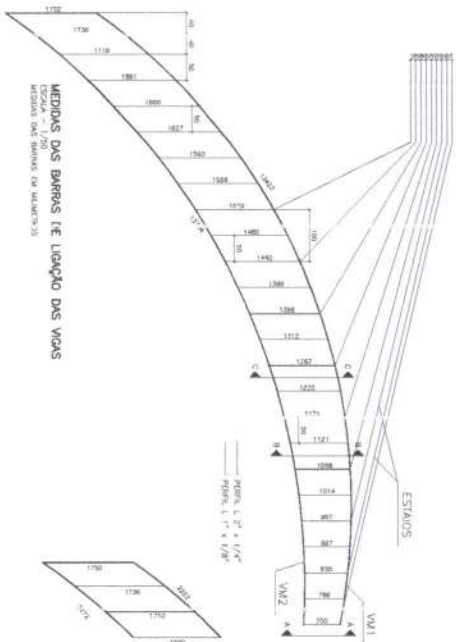


MEDIDAS DAS BARRAS DE LIGAÇÃO DAS VIGAS  
ESCALA - 1/200  
MEDIDAS DAS BARRAS EM MILÍMETROS

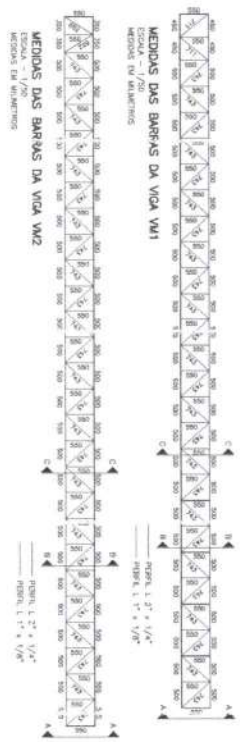


MEDIDAS DAS BARRAS DA VIGA VW1  
ESCALA - 1/200  
MEDIDAS EM MILÍMETROS


MEDIDAS DAS BARRAS DA VIGA VW2  
ESCALA - 1/200  
MEDIDAS EM MILÍMETROS

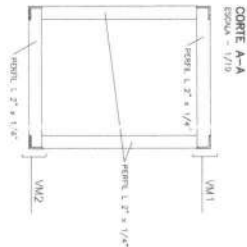


CORTE A-A  
ESCALA - 1/10

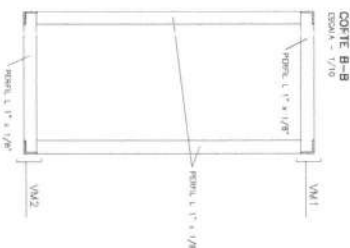


CORTE B-B  
ESCALA - 1/10

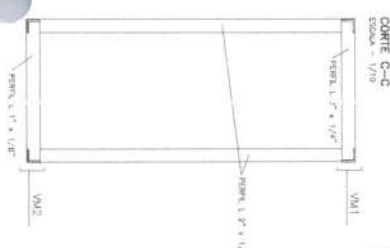

CORTE C-C  
ESCALA - 1/10

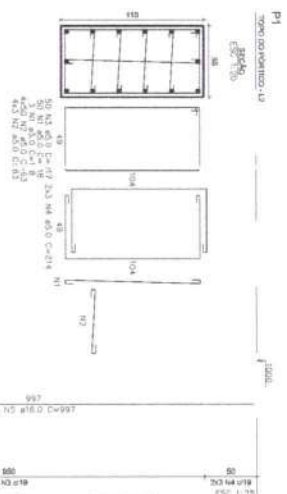

FUNDAÇÃO 1.1  
ESCALA - 1/200

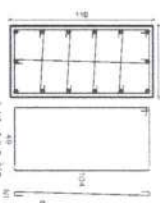

FUNDAÇÃO 1.2  
ESCALA - 1/200


P1-13 ESCALAS DO PORTO - V1

ACO	N	QUANT	UNID	QUANT	UNID	QUANT	UNID
ACO 1	1	1	1	1	1	1	1
ACO 2	2	2	2	2	2	2	2
ACO 3	3	3	3	3	3	3	3
ACO 4	4	4	4	4	4	4	4
ACO 5	5	5	5	5	5	5	5
ACO 6	6	6	6	6	6	6	6
ACO 7	7	7	7	7	7	7	7
ACO 8	8	8	8	8	8	8	8
ACO 9	9	9	9	9	9	9	9
ACO 10	10	10	10	10	10	10	10


RESUMO DO AÇO

ACO	TOTAL	C TOTAL	QUANT	UNID	C TOTAL	UNID
ACO 1	1	1	1	1	1	1
ACO 2	2	2	2	2	2	2
ACO 3	3	3	3	3	3	3
ACO 4	4	4	4	4	4	4
ACO 5	5	5	5	5	5	5
ACO 6	6	6	6	6	6	6
ACO 7	7	7	7	7	7	7
ACO 8	8	8	8	8	8	8
ACO 9	9	9	9	9	9	9
ACO 10	10	10	10	10	10	10

Volume de concreto (C-25) = 8,60 m<sup>3</sup>  
Área de ferro = 30,30 m<sup>2</sup>

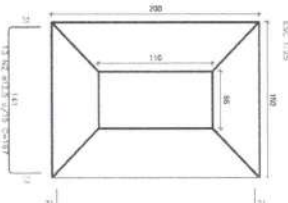

CORTE S1  
ESCALA - 1/25

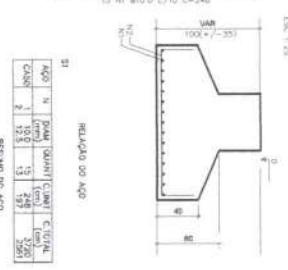

CORTE S2  
ESCALA - 1/25

ITEM	QUANTIDADE	PESO
PERFIL L 1" x 1/8"	128,4m	152,80 Kg
PERFIL L 2" x 1/4"	102,0m	483,48 Kg

CONCEITO	QUANTIDADE	PESO
SANTANA DO PIAUI		
PORTAL DE ENTRADA DA CIDADE		
DETALHAMENTO DA ESTRUTURA METÁLICA DO PORTAL		

0305  
01

ROVALDO DE MANTO  
SOUZA  
RUA...  
Cidade - PI

EM BRANCC



ESTADO DO PIAUÍ  
PREFEITURA MUNICIPAL DE SANTANA DO PIAUI  
Rua Sete de Setembro, 426, Centro - CEP: 64.615-000  
Santana do Piauí - PI  
CNPJ Nº 41.522.137/0001-93  
www.santanadopiaui.pi.gov.br



---

## 8. PLANILHAS ORÇAMENTÁRIAS

RONALD DE  
MATOS  
SOUSA:6003  
6914339

Assinado de forma  
digital por RONALD  
DE MATOS  
SOUSA:60036914339  
Dados: 2022.05.06  
17:38:28 -03'00'

---

PREFEITA MUNICIPAL: Maria José de Sousa Moura  
FONE: (89) 98129-2911  
E-MAIL: ver.mariajose@hotmail.com  
E-MAIL GABINETE: gabinete@santanadopiaui.pi.gov.br

EM BRANCO



**ESTADO DO PIAUÍ**  
**PREFEITURA MUNICIPAL DE SANTANA DO PIAUÍ**  
 Rua Sete de Setembro, 426, Centro - CEP: 64.615-000  
 Santana do Piauí - PI  
 CNPJ Nº 41.522.137/0001-93  
 www.santanadopiaui.pi.gov.br

Bancos  
 SINAPI -  
 03/2022 -  
 Piauí  
 ORSE -  
 02/2022 -  
 Sergipe

B.D.I.  
 25,0%

**PLANILHA ORÇAMENTÁRIA ONERADA**

Item	Código Banco	Descrição	Und	Quant.	Valor Unit	Valor Unit com BDI	Total	Peso (%)
<b>1</b>		<b>SERVIÇOS PRELIMINARES</b>					<b>15.711,32</b>	<b>10,86 %</b>
1.1	74209/001 SINAPI	PLACA DE OBRA EM CHAPA DE AÇO GALVANIZADO	m²	6,4	331,74	414,67	2.653,88	1,80 %
1.2	C4994 SEINFRA	LOCAÇÃO DE CONTEINER ALMOXARIFADO COM PISO NAVAL - 6,00M X 2,35M	MÉS	2	627,53	784,41	1.568,82	1,06 %
1.3	99059 SINAPI	LOCAÇÃO CONVENCIONAL DE OBRA, UTILIZANDO GABARITO DE TÁBUAS CORRIDAS PONTALETADAS A CADA 2,00M - 2 UTILIZAÇÕES. AF_10/2018	M	31,1	45,42	56,77	1.765,54	1,20 %
1.4	96523 SINAPI	ESCAVAÇÃO MANUAL PARA BLOCO DE COROAMENTO OU SAPATA (INCLUINDO ESCAVAÇÃO PARA COLOCAÇÃO DE FORMAS), AF_06/2017	m³	6,84	79,78	99,72	682,08	0,46 %
1.5	3 ORSE	Limpeza manual de terreno com vegetação rasteira, incluindo roçagem e queima	m2	57,48	3,79	4,73	271,88	0,18 %
1.6	2450 ORSE	Limpeza geral da obra	m²	30	2,14	2,67	80,10	0,05 %
1.7	Comp.07 Próprio	ADMINISTRAÇÃO LOCAL	MÉS	2	3.475,61	4.344,51	8.689,02	5,89 %
<b>2</b>		<b>ESTRUTURA DE CONCRETO</b>					<b>44.653,84</b>	<b>30,28 %</b>
2.1	92263 SINAPI	FABRICAÇÃO DE FÓRMA PARA PILARES E ESTRUTURAS SIMILARES, EM CHAPA DE MADEIRA COMPENSADA RESINADA, E = 17 MM. AF_09/2020	m²	36,3	185,27	231,58	8.406,35	5,70 %
2.2	96529 SINAPI	FABRICAÇÃO, MONTAGEM E DESMONTAGEM DE FÓRMA PARA SAPATA, EM MADEIRA SERRADA, E=25 MM, 1 UTILIZAÇÃO. AF_06/2017	m²	2,8	266,30	332,87	932,03	0,63 %
2.3	96546 SINAPI	ARMAÇÃO DE BLOCO, VIGA BALDRAME OU SAPATA UTILIZANDO AÇO CA-50 DE 10 MM - MONTAGEM. AF_06/2017	KG	25,2	12,07	15,08	380,01	0,26 %
2.4	96547 SINAPI	ARMAÇÃO DE BLOCO, VIGA BALDRAME OU SAPATA UTILIZANDO AÇO CA-50 DE 12,5 MM - MONTAGEM. AF_06/2017	KG	27,1	10,16	12,70	344,17	0,23 %
2.5	94965 SINAPI	CONCRETO FCK = 25MPA, TRACO 1:2,3:2,7 (EM MASSA SECA DE CIMENTO/ AREIA MÉDIA/ BRITA 1) - PREPARO MECÂNICO COM BETONEIRA 400 L. AF_05/2021	m³	1,53	480,31	600,38	919,58	0,62 %
2.6	94319 SINAPI	ATERRO MANUAL DE VALAS COM SOLO ARGILÓ-ARENOSO E COMPACTAÇÃO MECANIZADA. AF_05/2016	m³	5,31	74,05	92,56	491,49	0,33 %
2.7	11266 ORSE	Armacao aco ca-50 diam.16,0 (5/8) a 25,0mm (1) - fornecimento/ corte(perda de 10%) / dobra / colocação. - Rev 01	kg	284,1	11,66	14,57	4138,33	2,81 %

**COMISSÃO LICITADORA**  
 Rubrica  
 P.M.S.  
 Assinado em forma digital  
 por RONALDO DE MATOS  
 SOUSA:60036914339  
 Dados: 2022.05.26  
 14:16:43 -03'00"

RONALDO DE MATOS  
 SOUSA:60036914339  
 9

PREFEITA MUNICIPAL: Maria José de Sousa Moura  
 FONE: (89) 98129-7911  
 E-MAIL: vcr.mariajose@hotmail.com  
 E-MAIL GABINETE: gabinete@santanadopiaui.pi.gov.br

EM BRANCO





**ESTADO DO PIAUÍ**  
**PREFEITURA MUNICIPAL DE SANTANA DO PIAUÍ**  
 Rua Sete de Setembro, 426, Centro - CEP: 64.615-000  
 Santana do Piauí - PI  
 CNPJ Nº 41.522.137/0001 93  
 www.santanadopiaui.pi.gov.br

2.8	92769 SINAPI	ARMAÇÃO DE PILAR OU VIGA DE UMA ESTRUTURA CONVENCIONAL DE CONCRETO ARMADO EM UM EDIFÍCIO DE MÚLTIPLOS PAVIMENTOS UTILIZANDO AÇO CA-60 DE 5,0 MM - MONTAGEM. AF_12/2015	KG	69,3	13,69	17,11	1.185,72	0,80 %
2.9	94965 SINAPI	CONCRETO FCK = 25MPA, TRAÇO 1:2,3:2,7 (EM MASSA SECA DE CIMENTO/ AREIA MÉDIA/ BRITA 1) - PREPARO MECÂNICO COM BETONEIRA 400 L. AF_05/2021	m³	6,65	480,31	600,38	3.992,52	2,71 %
2.10	103670 SINAPI	LANÇAMENTO COM USO DE BALDES, ADENSAMENTO E ACABAMENTO DE CONCRETO EM ESTRUTURAS. AF_02/2022	m³	8,18	239,97	299,96	2.453,67	1,66 %
2.11	11176 ORSE	Cabo de aço 1"	m	65	223,69	279,61	18.174,65	12,33 %
2.12	88317 SINAPI	SOLDADOR COM ENCARGOS COMPLEMENTARES	H	66	23,04	28,80	1.900,80	1,29 %
2.13	88240 SINAPI	AJUDANTE DE ESTRUTURA METÁLICA COM ENCARGOS COMPLEMENTARES	H	66	16,18	20,22	1.334,52	0,91 %
<b>3</b>		<b>ACM DO PÓRTICO</b>					<b>66.952,70</b>	<b>45,41 %</b>
3.1	100776 SINAPI	ESTRUTURA METÁLICA TRELIÇADA PARA RECEBIMENTO DE ACM	KG	636,28	20,03	25,03	15.926,08	10,80 %
3.2	21.03.151 CPOS	Revestimento em placas de alumínio composto "ACM", espessura de 4 mm e acabamento em PVDF	m²	44,86	696,21	870,26	39.039,86	26,48 %
3.3	12047 ORSE	Letra em aço inox escovado/polido 50 x 50cm - instalado	un	41	233,89	292,36	11.986,76	8,13 %
<b>4</b>		<b>PAVIMENTAÇÃO</b>					<b>7.244,39</b>	<b>4,91 %</b>
4.1	94319 SINAPI	ATERRO MANUAL DE VALAS COM SOLO ARGILO-ARENOSO E COMPACTAÇÃO MECANIZADA. AF_06/2016	m³	6,82	74,05	92,56	631,25	0,43 %
4.2	94276 SINAPI	ASSENTAMENTO DE GUIA (MEIO-FIO) EM TRECHO CURVO, CONFECCIONADA EM CONCRETO PRÉ-FABRICADO, DIMENSÕES 100X15X20 CM (COMPRIMENTO X BASE INFERIOR X BASE SUPERIOR X ALTURA), PARA URBANIZAÇÃO INTERNA DE EMPREENDIMENTOS. AF_06/2016_P	M	21,19	47,10	58,87	1.247,45	0,85 %
4.3	92396 SINAPI	EXECUÇÃO DE PASSEIO EM PISO INTERTRAVADO, COM BLOCO RETANGULAR COR NATURAL DE 20 X 10 CM, ESPESSURA 6 CM. AF_12/2015	m²	21,19	56,32	70,40	1.491,77	1,01 %
4.4	103304 SINAPI	INSTALAÇÃO DE BANCO METÁLICO COM ENCOSTO, 1,60 M DE COMPRIMENTO, EM TUBO DE AÇO CARBONO COM PINTURA ELETROSTÁTICA, SOBRE PISO DE CONCRETO EXISTENTE. AF_11/2021	UN	2	1.218,97	1.523,71	3.047,42	2,07 %
4.5	10536 ORSE	Lixeira em fibra de vidro, com capacidade 50l, com suporte (poste), FIOBERGLASS, REF. CLPD1085 ou similar	un	2	330,60	413,25	826,50	0,56 %
<b>5</b>		<b>SERVIÇOS EXTRAS</b>						
5.2	C3626 SEINFRA	POSTE METÁLICO DECORATIVO CÔNICO RETO FLANGEADO H=4,0m P/01 OU 02 LUMINÁRIAS DECORATIVAS	UN	2	1.209,63	1.512,03	3.021,66	2,05 %



**RONALD DE MATOS SOUSA:60036914**  
 339

PREFEITA MUNICIPAL: Maria José de Sousa Moura  
 FONE: (89) 98129-7911  
 E-MAIL: ver.mariajose@hotmail.com  
 E-MAIL GABINETE: gabinete@santanadopiaui.pi.gov.br

EM BRANCO





**ESTADO DO PIAUÍ**  
**PREFEITURA MUNICIPAL DE SANTANA DO PIAUÍ**  
 Rua Sete de Setembro, 426, Centro - CEP: 64.615-000  
 Santana do Piauí - PI  
 CNPJ Nº 41.522.137/0001-93  
 www.santanadopiaui.pi.gov.br

5.3	101654 SINAPI	LUMINÁRIA DE LED PARA ILUMINAÇÃO PÚBLICA, DE 33 W ATÉ 50 W - FORNECIMENTO E INSTALAÇÃO. AF 08/2020	UN	2	325,07	406,33	812,66	0,55 %
5.5	101632 SINAPI	RELE FOTOELÉTRICO PARA COMANDO DE ILUMINAÇÃO EXTERNA 1000 W - FORNECIMENTO E INSTALAÇÃO. AF 08/2020	UN	2	24,79	30,98	61,96	0,04 %
5.6	93128 SINAPI	PONTO DE ILUMINAÇÃO (EXCLUINDO LUMINÁRIA E LÂMPADA). LETREIRO	UN	41	129,94	162,42	6.659,22	4,52 %
5.7	5023 ORSE	Cabo de cobre PP Cordplast 2 x 2,5 mm2, 450/750v - fornecimento	m	100	11,43	14,28	1.428,00	0,97 %
5.8	97610 SINAPI	LÂMPADA COMPACTA DE LED 10 W, BASE E27 - FORNECIMENTO E INSTALAÇÃO. AF 02/2020	UN	41	17,59	21,98	901,18	0,61 %

**Total sem BDI** 117.967,37  
**Total do BDI** 29.481,96  
**Total Geral** 147.449,33

RONALD DE MATOS  
 SOUSA:60036  
 914339

Assinado de forma digital por: RONALD DE MATOS  
 SOUSA:60036914339  
 Dados: 2022.05.26 14:28:38 -03'00'



PREFEITA MUNICIPAL: Maria José de Sousa Moura  
 FONE: (89) 98120-7911  
 E-MAIL: ver.mariajose@hotmail.com  
 E-MAIL GABINETE: gabinete@santanadopiaui.pi.gov.br

EM BRANCO



**ESTADO DO PIAUÍ**  
**PREFEITURA MUNICIPAL DE SANTANA DO PIAUÍ**  
 Rua Sete de Setembro, 426, Centro - CEP: 64.615-000  
 Santana do Piauí - PI  
 CNPJ Nº 41.522.137/0001-93  
 www.santanadopiaui.pi.gov.br

Bancos  
 SINAPI - 03/2022 - Piauí  
 ORSE - 02/2022 - Sergipe  
 SEINFRA - 027 - Ceará  
 CPOS - 02/2022 - São Paulo

B.D.I.  
 25,0%

**Cronograma Físico e Financeiro**

Item	Descrição	Total Por Etapa	30 DIAS	60 DIAS
1	SERVIÇOS PRELIMINARES	100,00%	50,00%	50,00%
		15.711,32	7.855,66	7.855,66
2	ESTRUTURA DE CONCRETO	100,00%	85,00%	15,00%
		44.653,84	37.955,76	6.698,08
3	ACM DO PÓRTICO	100,00%	30,00%	70,00%
		66.952,70	20.085,81	46.866,89
4	PAVIMENTAÇÃO	100,00%	20,00%	80,00%
		7.244,39	1.448,88	5.795,51
5	SERVIÇOS EXTRAS	100,00%	20,00%	80,00%
		12.887,08	2.577,42	10.309,66
Porcentagem Custo			<b>47,42%</b>	<b>52,58%</b>
Porcentagem Acumulado			<b>69.923,53</b>	<b>77.525,80</b>
Custo Acumulado			<b>69.923,53</b>	<b>77.525,80</b>

Assinado digitalmente por RONALD DE MATOS SOUSA Nº 6003691431 Data: 2022.05.26 14:28:47

Rubrica P.M.S

MISSÃO LICITAÇÃO

9

PREFEITA MUNICIPAL: Maria José de Sousa Moura  
 FONE: (89) 98129-2911  
 E-MAIL: ver.mariajose@hotmail.com  
 E-MAIL GABINETE: gabinete@santanadopiaui.pi.gov.br

EM BRANCO





**ESTADO DO PIAUÍ**  
**PREFEITURA MUNICIPAL DE SANTANA DO PIAUÍ**  
 Rua Sete de Setembro, 426, Centro - CEP: 64.615-000  
 Santana do Piauí - PI  
 CNPJ Nº 41.522.137/0001-93  
 www.santanadopiaui.pi.gov.br

Bancos  
 SINAPI -  
 03/2022 -  
 Piauí  
 ORSE -  
 02/2022 -  
 Sergipe

B.D.I.  
 25,0%

Composições Analíticas com Preço Unitário

		Composições Principais						
		Descrição	Tipo	Und	Quant.	Valor Unit	Total	
1.1	Código Banco	PLACA DE OBRA EM CHAPA DE AÇO GALVANIZADO	CANT - CANTEIRO DE OBRAS	m²	1,0000000	331,74	331,74	
	Composição	CONCRETO MAGRO PARA LASTRO, TRAÇO 1:4:5:4,5 (EM MASSA SECA DE CIMENTO/ AREIA MÉDIA/ BRITA 1) - PREPARO MECÂNICO COM BETONEIRA 400 L, AF. 05/2021	FUES - FUNDações E ESTRUTURAS	m³	0,0100000	376,86	3,76	
	Auxiliar	CARPINTEIRO DE FORMAS COM ENCARGOS COMPLEMENTARES	SEDI - SERVIÇOS DIVERSOS	H	1,0000000	22,10	22,10	
	Composição	SERVEANTE COM ENCARGOS COMPLEMENTARES	SEDI - SERVIÇOS DIVERSOS	H	2,0000000	17,43	34,86	
	Auxiliar	PLACA DE OBRA (PARA CONSTRUÇÃO CIVIL) EM CHAPA GALVANIZADA "N. 22", MATERIAL ADESIVADA, DE "2,4 X 1,2" M (SEM POSTES PARA FIXAÇÃO)		m²	1,0000000	225,00	225,00	
	Composição	PONTALETE "7,5 X 7,5" CM EM PINUS, MISTA OU EQUIVALENTE DA REGIÃO - BRUTA	Material	M	4,0000000	9,95	39,80	
	Auxiliar	PREGO DE AÇO POLIDO COM CABECA 18 X 30 (2 3/4 X 10)	Material	KG	0,1100000	21,93	2,41	
	Composição	SARRAFO NÃO APARELHADO "2,5 X 7" CM, EM MACARANDUBA, ANGELIM OU EQUIVALENTE DA REGIÃO - BRUTA	Material	M	1,0000000	3,81	3,81	
	Auxiliar	MO sem LS =>		LS =>	0,00	MO com LS =>	40,76	
	Insumo	Valor do BDI =>				Valor com BDI =>	414,67	
1.2	Código Banco	LOCAÇÃO DE CONTÊINER ALMOXARIFADO COM PISO NAVAL - 6,00M X 2,35M	ALUGUEL DE CONTAINER	MES	1,0000000	627,53	627,53	
	Composição	LOCAÇÃO DE CONTÊINER ALMOXARIFADO COM PISO NAVAL - 6,00M X 2,35M	Serviços	MES	1,0000000	627,53	627,53	
	Insumo	MO sem LS =>		LS =>	0,00	MO com LS =>	0,00	
	Auxiliar	Valor do BDI =>				Valor com BDI =>	799,41	



*[Handwritten signature]*

PREFEITA MUNICIPAL: Maria José de Sousa Moura  
 FONE: (89) 98129-2911  
 E-MAIL: vermariajose@hotmail.com  
 E-MAIL GABINETE: gabinete@santanadopiaui.pi.gov.br



EM BRANCO



**ESTADO DO PIAUÍ**  
**PREFEITURA MUNICIPAL DE SANTANA DO PIAUÍ**  
 Rua Sete de Setembro, 426, Centro - CEP: 64.615-000  
 Santana do Piauí - PI  
 CNPJ Nº 41.522.137/0001-93  
 www.santanadopiaui.pi.gov.br

1.3	Código Banco	Descrição	Tipo	Und	Quant.	Valor Unit	Total
Composição	99059 SINAPI	LOCALAO CONVENCIONAL DE OBRA, UTILIZANDO GABARITO DE TÁBUAS CORRIDAS PONTALETADAS A CADA 2.00M - 2 UTILIZAÇÕES. AF_10/2018	SERT - SERVIÇOS TÉCNICOS	M	1,0000000	45,42	45,42
Composição Auxiliar	91692 SINAPI	SERRA CIRCULAR DE BANCADA COM MOTOR ELÉTRICO POTÊNCIA DE 5HP, COM COIFA PARA DISCO 10" - CHP DIURNO. AF_08/2015	CHOR - CUSTOS HORÁRIOS DE MÁQUINAS E EQUIPAMENTOS	CHP	0,0039000	24,49	0,09
Composição Auxiliar	91693 SINAPI	SERRA CIRCULAR DE BANCADA COM MOTOR ELÉTRICO POTÊNCIA DE 5HP, COM COIFA PARA DISCO 10" - CHI DIURNO. AF_08/2015	CHOR - CUSTOS HORÁRIOS DE MÁQUINAS E EQUIPAMENTOS	CHI	0,0168000	23,04	0,38
Composição Auxiliar	94974 SINAPI	CONCRETO MAGRO PARA LASTRO, TRACO 1:4:5:4:5 (EM MASSA SECA DE CIMENTO/ AREIA MÉDIA/ BRITA 1) - PREPARO MANUAL. AF_05/2021	FUES - FUNDAÇÕES E ESTRUTURAS	m³	0,0046000	426,61	1,96
Composição Auxiliar	99062 SINAPI	MARCAÇÃO DE PONTOS EM GABARITO OU CAVALETE. AF_10/2018	SERT - SERVIÇOS TÉCNICOS	UN	1,5000000	2,07	3,10
Composição Auxiliar	88239 SINAPI	AJUDANTE DE CARPINTEIRO COM ENCARGOS COMPLEMENTARES	SEDI - SERVIÇOS DIVERSOS	H	0,3563000	18,11	6,45
Composição Auxiliar	88262 SINAPI	CARPINTEIRO DE FORMAS COM ENCARGOS COMPLEMENTARES	SEDI - SERVIÇOS DIVERSOS	H	0,7125000	22,10	15,74
Auxiliar Insumo	00004433 SINAPI	CAIBRO NAO APARELHADO *7,5 X 7,5* CM, EM MACARANDUBA, ANGELIM OU EQUIVALENTE DA REGIAO - BRUTA	Material	M	0,4125000	13,68	5,64
Insumo	00005068 SINAPI	PREGO DE ACO POLIDO COM CABECA 17 X 21 (2 X 11)	Material	KG	0,1110000	21,93	2,43
Insumo	00004417 SINAPI	SARRAFO NAO APARELHADO *2,5 X 7* CM, EM MACARANDUBA, ANGELIM OU EQUIVALENTE DA REGIAO - BRUTA	Material	M	0,7445000	3,81	2,83
Insumo	00010567 SINAPI	TABUA *2,5 X 23* CM EM PINUS, MISTA OU EQUIVALENTE DA REGIAO - BRUTA	Material	M	0,5500000	11,24	6,18
Insumo	00007356 SINAPI	TINTA LATEX ACRILICA PREMIUM, COR BRANCO FOSCO	Material	L	0,0256000	24,26	0,62
		MO sem LS =>		LS =>	0,00	MO com LS =>	19,15
		Valor do BDI =>				Valor com BDI =>	56,77
<b>1.4</b>							
Composição	96523 SINAPI	ESCAVAÇÃO MANUAL PARA BLOCO DE COROAMENTO OU SAPATA (INCLUINDO ESCAVAÇÃO PARA COLOCAÇÃO DE FÓRMAS). AF_06/2017	MOV - MOVIMENTO DE TERRA	m³	1,0000000	79,78	79,78
Composição Auxiliar	88309 SINAPI	PEDREIRO COM ENCARGOS COMPLEMENTARES	SEDI - SERVIÇOS DIVERSOS	H	1,1890000	22,35	26,57
Composição Auxiliar	88316 SINAPI	SERVEANTE COM ENCARGOS COMPLEMENTARES	SEDI - SERVIÇOS DIVERSOS	H	3,0530000	17,43	53,21
		MO sem LS =>		LS =>	0,00	MO com LS =>	56,05
		Valor do BDI =>				Valor com BDI =>	99,84

FL. COM. 26  
 RUBRICADA EM  
 P.M.  
 Assinado de forma digital por RONALD DE MATOS  
 SOUSA-6003691  
 Data: 2022.05.09 14:23:03-03'00'

*[Handwritten signature]*

PREFEITA MUNICIPAL: Maria José de Sousa Moura  
 FONE: (89) 98129-7911  
 E-MAIL: vermariajose@hotmail.com  
 E-MAIL GABINETE: gabinete@santanadopiaui.pi.gov.br

EM BRANCO





**ESTADO DO PIAUÍ**  
**PREFEITURA MUNICIPAL DE SANTANA DO PIAUÍ**  
 Rua Sete de Setembro, 426, Centro - CEP: 64.615-000  
 Santana do Piauí - PI  
 CNPJ Nº 41.522.137/0001-93  
 www.santanadopiui.pi.gov.br

Composição	Código Banco	Descrição	Tipo	Und	Quant.	Valor Unit	Total
Composição	3 ORSE	Limpeza manual de terreno com vegetação rasteira, incluindo roçagem e queima	Serviços Iniciais de Obras Civas	m2	1,0000000	3,79	3,79
Composição Auxiliar	10549 ORSE	Encargos Complementares - Servente	Provisórios	h	0,2500000	3,52	0,88
Insumo	00006111 SINAPI	SERVENTE DE OBRAS	Mão de Obra	H	0,2500000	11,67	2,91
			MO sem LS =>	LS =>	0,00	MO com LS =>	2,91
			Valor do BDI =>			Valor com BDI =>	4,73
<b>1.6</b>							
Composição	2450 ORSE	Limpeza geral da obra	Limpeza	m²	1,0000000	2,14	2,14
Composição Auxiliar	10549 ORSE	Encargos Complementares - Servente	Provisórios	h	0,1000000	3,52	0,35
Insumo	1997 ORSE	Sabão em pó	Material	kg	0,0050000	8,94	0,04
Insumo	2414 ORSE	Vassoura piaçava	Material	un	0,0500000	11,80	0,59
Insumo	00006111 SINAPI	SERVENTE DE OBRAS	Mão de Obra	H	0,1000000	11,67	1,16
			MO sem LS =>	LS =>	0,00	MO com LS =>	1,16
			Valor do BDI =>			Valor com BDI =>	2,67
<b>1.7</b>							
Composição	Comp.07 Próprio	ADMINISTRAÇÃO LOCAL	SERT - SERVIÇOS TÉCNICOS	MES	1,0000000	3,475,61	3,475,61
Composição Auxiliar	90777 SINAPI	ENGENHEIRO CIVIL DE OBRA JUNIOR COM ENCARGOS COMPLEMENTARES	SEDI - SERVIÇOS DIVERSOS	H	12,6949623	92,66	1.176,31
Composição Auxiliar	90776 SINAPI	ENCARREGADO GERAL COM ENCARGOS COMPLEMENTARES	SEDI - SERVIÇOS DIVERSOS	H	50,7798491	27,00	1.371,05
Composição Auxiliar	90767 SINAPI	APONTADOR OU APROPRIADOR COM ENCARGOS COMPLEMENTARES	SEDI - SERVIÇOS DIVERSOS	H	50,7798491	18,28	928,25
			MO sem LS =>	LS =>	0,00	MO com LS =>	3.270,21
			Valor do BDI =>			Valor com BDI =>	4.344,51
<b>2.1</b>							
Composição	92263 SINAPI	FABRICAÇÃO DE FÓRMA PARA PILARES E ESTRUTURAS SIMILARES, EM CHAPA DE MADEIRA COMPENSADA RESINADA, E = 17 MM. AF_09/2020	FUES - FUNDAÇÕES E ESTRUTURAS	m²	1,0000000	185,27	185,27
Composição Auxiliar	91692 SINAPI	SERRA CIRCULAR DE BANCADA COM MOTOR ELÉTRICO POTÊNCIA DE 5HP, COM COIFA PARA DISCO 10" - CHP DIURNO. AF_08/2015	CHOR - CUSTOS HORÁRIOS DE MÁQUINAS E EQUIPAMENTOS	CHP	0,0630000	24,49	1,54
Composição Auxiliar	91693 SINAPI	SERRA CIRCULAR DE BANCADA COM MOTOR ELÉTRICO POTÊNCIA DE 5HP, COM COIFA PARA DISCO 10" - CHI DIURNO. AF_08/2015	CHOR - CUSTOS HORÁRIOS DE MÁQUINAS E EQUIPAMENTOS	CHI	0,2550000	23,64	5,87
Composição Auxiliar	88239 SINAPI	AJUDANTE DE CARPINTEIRO COM ENCARGOS COMPLEMENTARES	SEDI - SERVIÇOS DIVERSOS	H	0,2500000	18,11	4,52

COMISSÃO LICITAÇÃO  
 Rubrica  
 P.M.S.

Assinado de forma digital  
 por RONALD DE MATOS  
 SOUSA:60036914339  
 Dados: 2022.05.26  
 14:29:12 -03'00'

RONALD DE MATOS  
 SOUSA:60036914339  
 39

PREFEITA MUNICIPAL: Maria José de Sousa Moura  
 FONE: (89) 98129-7911  
 E-MAIL: vermariajose@hotmail.com  
 E-MAIL GABINETE: gabinete@santanadopiui.pi.gov.br

EMI DIVINCO





**ESTADO DO PIAUÍ**  
**PREFEITURA MUNICIPAL DE SANTANA DO PIAUÍ**  
 Rua Sete de Setembro, 426, Centro - CEP: 64.615-000  
 Santana do Piauí - PI  
 CNPJ Nº 41.522.137/0001-93  
 www.santanadopiaui.pi.gov.br

Composição	Código Banco	Descrição	Tipo	Und	Quant.	Valor Unit	Total
Auxiliar	88262 SINAPI	CARPINTEIRO DE FORMAS COM ENCARGOS COMPLEMENTARES	SEDI - SERVIÇOS DIVERSOS	H	1,1800000	22,10	26,07
Insumo	00001358 SINAPI	CHAPA/PAINEL DE MADEIRA COMPENSADA RESINADA (MADEIRITE RESINADO ROSA) PARA FORMA DE CONCRETO, DE 2200 x 1100 MM, E = 17 MM	Material	m²	1,3360000	65,58	87,61
Insumo	00005068 SINAPI	PREGO DE AÇO POLIDO COM CABECA 17 X 21 (2 X 11)	Material	KG	0,2080000	21,93	4,56
Insumo	00004491 SINAPI	PONTALETE *7,5 X 7,5* CM EM PINUS, MISTA OU EQUIVALENTE DA REGIAO - BRUTA	Material	M	2,3080000	9,95	22,96
Insumo	00004517 SINAPI	SARRAFO *2,5 X 7,5* CM EM PINUS, MISTA OU EQUIVALENTE DA REGIAO - BRUTA	Material	M	9,2370000	3,48	32,14
		MO sem LS =>		LS =>	0,00	MO com LS =>	28,45
		Valor do BDI =>				Valor com BDI =>	46,31
<b>2.2</b>							<b>231,58</b>
Composição	96529 SINAPI	FABRICAÇÃO, MONTAGEM E DESMONTAGEM DE FÓRMA PARA SAPATA, EM MADEIRA SERRADA, E=25 MM, 1 UTILIZAÇÃO. AF_06/2017	FUES - FUNDACÕES E ESTRUTURAS	m²	1,0000000	266,30	266,30
Composição	91692 SINAPI	SERRA CIRCULAR DE BANCADA COM MOTOR ELÉTRICO POTÊNCIA DE 5HP, COM COIFA PARA DISCO 10" - CHP DIURNO. AF_08/2015	CHOR - CUSTOS HORÁRIOS DE MÁQUINAS E EQUIPAMENTOS	CHP	0,2950000	24,49	7,22
Composição	91693 SINAPI	SERRA CIRCULAR DE BANCADA COM MOTOR ELÉTRICO POTÊNCIA DE 5HP, COM COIFA PARA DISCO 10" - CHI DIURNO. AF_08/2015	CHOR - CUSTOS HORÁRIOS DE MÁQUINAS E EQUIPAMENTOS	CHI	0,1440000	23,04	3,31
Composição	88262 SINAPI	CARPINTEIRO DE FORMAS COM ENCARGOS COMPLEMENTARES	SEDI - SERVIÇOS DIVERSOS	H	4,3710000	22,10	96,59
Auxiliar	88239 SINAPI	AJUDANTE DE CARPINTEIRO COM ENCARGOS COMPLEMENTARES	SEDI - SERVIÇOS DIVERSOS	H	1,4070000	18,11	25,48
Auxiliar	00002692 SINAPI	DESMOLDANTE PROTETOR PARA FORMAS DE MADEIRA, DE BASE OLEOSA EMULSIONADA EM AGUA	Material	L	0,0170000	9,14	0,15
Insumo	00005074 SINAPI	PREGO DE AÇO POLIDO COM CABECA 15 X 18 (1 1/2 X 13)	Material	KG	0,0590000	24,57	1,44
Insumo	00040304 SINAPI	PREGO DE AÇO POLIDO COM CABECA DUPLA 17 X 27 (2 1/2 X 11)	Material	KG	0,0100000	27,07	0,27
Insumo	00005073 SINAPI	PREGO DE AÇO POLIDO COM CABECA 17 X 24 (2 1/4 X 11)	Material	KG	0,1760000	22,35	3,93
Insumo	00004517 SINAPI	SARRAFO *2,5 X 7,5* CM EM PINUS, MISTA OU EQUIVALENTE DA REGIAO - BRUTA	Material	M	17,1050000	3,48	59,52
Insumo	00006189 SINAPI	TABUA NAO APARELHADA *2,5 X 30* CM, EM MACARANDUBA, ANGELIM OU EQUIVALENTE DA REGIAO - BRUTA	Material	M	4,7400000	14,43	68,39
		MO sem LS =>		LS =>	0,00	MO com LS =>	97,96
		Valor do BDI =>				Valor com BDI =>	332,87
<b>2.3</b>							<b>12,07</b>
Composição	96546 SINAPI	ARMAÇÃO DE BLOCO, VIGA BALDRAME OU SAPATA UTILIZANDO AÇO CA-50 DE 10 MM - MONTAGEM. AF_06/2017	FUES - FUNDACÕES E ESTRUTURAS	KG	1,0000000	12,07	12,07
Composição	92794 SINAPI	CORTE E DOBRA DE AÇO CA-50, DIÂMETRO DE 10,0 MM, UTILIZADO EM ESTRUTURAS DIVERSAS, EXCETO LAJES. AF_12/2015	FUES - FUNDACÕES E ESTRUTURAS	KG	1,0000000	8,88	8,88

Assinado digitalmente por RONALDO DE MATOS SOUSA nº 38694339 Data: 07/12/2015 14:23:00

COMISSÃO

RONALDO DE MATOS SOUSA nº 38694339 Data: 07/12/2015 14:23:00

*[Handwritten signature]*

PREFEITA MUNICIPAL: Maria José de Sousa Moura  
 FONE: (89) 98129-2911  
 E-MAIL: vermariajose@hotmail.com  
 E-MAIL GABINETE: gabinete@santanadopiaui.pi.gov.br

EM BRANCO





**ESTADO DO PIAUÍ**  
**PREFEITURA MUNICIPAL DE SANTANA DO PIAUÍ**  
 Rua Sete de Setembro, 426, Centro - CEP: 64.615-000  
 Santana do Piauí - PI  
 CNPJ Nº 41.522.137/0001-93  
 www.santanadopiui.pi.gov.br

Composição	Código Banco	Descrição	Und	Quant	Valor Unit	Total
Auxiliar	88245 SINAPI	ARMADOR COM ENCARGOS COMPLEMENTARES	H	0,0890000	22,22	1,97
Composição	88238 SINAPI	AJUDANTE DE ARMADOR COM ENCARGOS COMPLEMENTARES	H	0,0290000	17,41	0,50
Auxiliar	00043132 SINAPI	ARAME RECOZIDO 16 BWG, D = 1,65 MM (0,016 KG/MM) OU 18 BWG, D = 1,25 MM (0,01 KG/MM)	KG	0,0250000	25,00	0,62
Insumo	00039017 SINAPI	ESPACADOR / DISTANCIADOR CIRCULAR COM ENTRADA LATERAL, EM PLASTICO, PARA VERGALHAO *4,2 A 12,5* MM, COBRIMENTO 20 MM	UN	0,4655000	0,22	0,10
		MO sem LS =>	LS =>	0,00	MO com LS =>	2,03
		Valor do BDI =>			Valor com BDI =>	15,08

2.4	Código Banco	Descrição	Und	Quant	Valor Unit	Total
Composição	98547 SINAPI	ARMAÇÃO DE BLOCO, VIGA BALDRAME OU SAPATA UTILIZANDO AÇO CA-50 DE 12,5 MM - MONTAGEM, AF_06/2017	KG	1,0000000	10,16	10,16
Composição	92795 SINAPI	CORTE E DOBRA DE AÇO CA-50, DIÂMETRO DE 12,5 MM, UTILIZADO EM ESTRUTURAS DIVERSAS, EXCETO LAJES, AF_12/2015	KG	1,0000000	7,59	7,59
Composição	88238 SINAPI	AJUDANTE DE ARMADOR COM ENCARGOS COMPLEMENTARES	H	0,0220000	17,41	0,38
Auxiliar	88245 SINAPI	ARMADOR COM ENCARGOS COMPLEMENTARES	H	0,0680000	22,22	1,51
Composição	00043132 SINAPI	ARAME RECOZIDO 16 BWG, D = 1,65 MM (0,016 KG/MM) OU 18 BWG, D = 1,25 MM (0,01 KG/MM)	KG	0,0250000	25,00	0,62
Insumo	00039017 SINAPI	ESPACADOR / DISTANCIADOR CIRCULAR COM ENTRADA LATERAL, EM PLASTICO, PARA VERGALHAO *4,2 A 12,5* MM, COBRIMENTO 20 MM	UN	0,3060000	0,22	0,06
		MO sem LS =>	LS =>	0,00	MO com LS =>	1,49
		Valor do BDI =>			Valor com BDI =>	12,70

2.5	Código Banco	Descrição	Und	Quant	Valor Unit	Total
Composição	94965 SINAPI	CONCRETO FCK = 25MPA, TRAÇO 1.2.3.2.7 (EM MASSA SECA DE CIMENTO/ AREIA MÉDIA/ BRITA 1) - PREPARO MECÂNICO COM BETONEIRA 400 L, AF_05/2021	m³	1,0000000	480,31	480,31
Composição	88830 SINAPI	BETONEIRA CAPACIDADE NOMINAL DE 400 L, CAPACIDADE DE MISTURA 280 L, MOTOR ELÉTRICO TRIFÁSICO POTÊNCIA DE 2 CV, SEM CARREGADOR - CHP DIURNO, AF_10/2014	CHP	0,7534000	1,95	1,46
Composição	88831 SINAPI	BETONEIRA CAPACIDADE NOMINAL DE 400 L, CAPACIDADE DE MISTURA 280 L, MOTOR ELÉTRICO TRIFÁSICO POTÊNCIA DE 2 CV, SEM CARREGADOR - CHI DIURNO, AF_10/2014	CHI	0,7103000	0,24	0,24
Composição	88316 SINAPI	SERVENTE COM ENCARGOS COMPLEMENTARES	H	2,3117000		
Auxiliar	88377 SINAPI	OPERADOR DE BETONEIRA ESTACIONARIA/MISTURADOR COM ENCARGOS COMPLEMENTARES	H	1,4637000		
Insumo	00000370 SINAPI	AREIA MÉDIA - POSTO JAZIDA/FORNECEDOR (RETIRADO NA JAZIDA, SEM TRANSPORTE)	m³	0,7229000		



Assinado de forma digital  
 RONALD DE MATOS  
 por RONALD DE MATOS  
 SOUSA:60036914339  
 Dados: 2022.05.26  
 14:29:31 -03'00'

PREFEITA MUNICIPAL: Maria José de Sousa Moura  
 FONE: (89) 98 129-2911  
 E-MAIL: vermariajose@hotmail.com  
 E-MAIL GABINETE: gabinete@santanadopiui.pi.gov.br

EM 5106100





**ESTADO DO PIAUÍ**  
**PREFEITURA MUNICIPAL DE SANTANA DO PIAUÍ**  
 Rua Sete de Setembro, 476, Centro - CEP: 64.615-000  
 Santana do Piauí - PI  
 CNPJ Nº 41.522.137/0001-93  
 www.santanadopiaui.pi.gov.br

Insumo	Código Banco	Descrição	Material	Quant.	Valor Unit	Total
Insumo	00001379 SINAPI	CIMENTO PORTLAND COMPOSTO CP II-32	KG	362,6579000	0,72	261,11
Insumo	00004721 SINAPI	PEDRA BRITADA N. 1 (9,5 a 19 MM) POSTO PEDREIRA/FORNECEDOR, SEM FRETE	m³	0,5994000	174,08	103,29
			MO sem LS =>	0,00	MO com LS =>	47,61
			Valor do BDI =>		Valor com BDI =>	600,38
<b>2.6</b>						
Composição	94319 SINAPI	ATERRO MANUAL DE VALAS COM SOLO ARGILO-ARENOSO E COMPACTAÇÃO MECANIZADA. AF_05/2016	m³	1,0000000	74,05	74,05
Composição Auxiliar	5901 SINAPI	CAMINHÃO PIPA 10.000 L TRUCADO, PESO BRUTO TOTAL 23.000 KG, CARGA ÚTIL MÁXIMA 15.935 KG, DISTÂNCIA ENTRE EIXOS 4,8 M, POTÊNCIA 230 CV, INCLUSIVE TANQUE DE AÇO PARA TRANSPORTE DE ÁGUA - CHP DIURNO. AF_06/2014	CHP	0,0060000	299,05	1,79
Composição Auxiliar	91533 SINAPI	COMPACTADOR DE SOLOS DE PERCUSSÃO (SOQUETE) COM MOTOR A GASOLINA 4 TEMPOS, POTÊNCIA 4 CV - CHP DIURNO. AF_08/2015	CHP	0,2740000	32,72	8,96
Composição Auxiliar	91534 SINAPI	COMPACTADOR DE SOLOS DE PERCUSSÃO (SOQUETE) COM MOTOR A GASOLINA 4 TEMPOS, POTÊNCIA 4 CV - CHI DIURNO. AF_08/2015	CHI	0,2540000	23,82	6,05
Composição Auxiliar	5903 SINAPI	CAMINHÃO PIPA 10.000 L TRUCADO, PESO BRUTO TOTAL 23.000 KG, CARGA ÚTIL MÁXIMA 15.935 KG, DISTÂNCIA ENTRE EIXOS 4,8 M, POTÊNCIA 230 CV, INCLUSIVE TANQUE DE AÇO PARA TRANSPORTE DE ÁGUA - CHI DIURNO. AF_06/2014	CHI	0,0030000	49,77	0,14
Composição Auxiliar	88316 SINAPI	SERVENTE COM ENCARGOS COMPLEMENTARES	H	0,6590000	17,43	11,48
Insumo	00006079 SINAPI	ARGILA, ARGILA VERMELHA OU ARGILA ARENOSA (RETRADA NA JAZIDA, SEM TRANSPORTE)	m³	1,2500000	36,51	45,63
			MO sem LS =>	0,00	MO com LS =>	17,60
			Valor do BDI =>		Valor com BDI =>	92,56

Insumo	Código Banco	Descrição	Material	Quant.	Valor Unit	Total
Composição	11266 ORSE	Armacao aco ca-50 diam. 16,0 (5/8) à 25,0mm (1) - fornecimento/ corte(perda de 10%) / dobra / colocação. - Rev 01	kg	1,0000000	11,66	11,66
Composição Auxiliar	10555 ORSE	Encargos Complementares - Armador	h	0,0700000	3,38	0,23
Composição Auxiliar	10549 ORSE	Encargos Complementares - Servente	h	0,0700000	3,52	0,24
Insumo	00043056 SINAPI	ACO CA-50, 20,0 MM OU 25,0 MM, VERGALHAO	KG	1,1000000	7,72	8,49
Insumo	00000378 SINAPI	ARMADOR (HORISTA)	H	0,0700000	16,39	1,16
Insumo	00043132 SINAPI	ARAME RECOZIDO 16 BWG, D = 1,65 MM (0,016 KG/MM) OU 18 BWG, D = 1,25 MM (0,01 KG/MM)	KG	0,0300000	25,00	0,75
Insumo	00006111 SINAPI	SERVENTE DE OBRAS	H	0,0700000	11,57	0,81
			MO sem LS =>	0,00	MO com LS =>	8,49
			Valor do BDI =>		Valor com BDI =>	92,56



PREFEITA MUNICIPAL: Maria José de Sousa Moura  
 FONE: (89) 98129-2911  
 E-MAIL: vermariajose@hotmail.com  
 E-MAIL GABINETE: gabinete@santanadopiaui.pi.gov.br

RONALD DE MATOS  
 SOUSA:6003691433  
 9  
 Data: 2022.05.26  
 14:30:39 -0300



EM 2.0000



**ESTADO DO PIAUÍ**  
**PREFEITURA MUNICIPAL DE SANTANA DO PIAUÍ**  
 Rua Sete de Setembro, 426, Centro - CEP: 64.615-000  
 Santana do Piauí - PI  
 CNPJ Nº 41.522.137/0001-93  
 www.santanadopiaui.pi.gov.br

			MO sem LS =>	1,95	LS =>	0,00	MO com LS =>	1,95
			Valor do BDI =>	2,91		Valor com BDI =>		14,57
2.8	Código Banco	Descrição	Tipo	Und	Quant.	Valor Unit	Total	
Composição	92759 SINAPI	ARMAÇÃO DE PILAR OU VIGA DE UMA ESTRUTURA CONVENCIONAL DE CONCRETO ARMADO EM UM EDIFÍCIO DE MÚLTIPLOS PAVIMENTOS UTILIZANDO AÇO CA-60 DE 5,0 MM - MONTAGEM. AF_12/2015	FUES - FUNDAÇÕES E ESTRUTURAS	KG	1,00000000	13,69	13,69	
Composição Auxiliar	92791 SINAPI	CORTE E DOBRA DE AÇO CA-60, DIÂMETRO DE 5,0 MM, UTILIZADO EM ESTRUTURAS DIVERSAS, EXCETO LAJES. AF_12/2015	FUES - FUNDAÇÕES E ESTRUTURAS	KG	1,00000000	9,71	9,71	
Composição Auxiliar	88238 SINAPI	AJUDANTE DE ARMADOR COM ENCARGOS COMPLEMENTARES	SEDI - SERVIÇOS DIVERSOS	H	0,02030000	17,41	0,35	
Composição Auxiliar	88245 SINAPI	ARMADOR COM ENCARGOS COMPLEMENTARES	SEDI - SERVIÇOS DIVERSOS	H	0,12410000	22,22	2,75	
Insumo	00043132 SINAPI	ARAME RECOZIDO 16 BWG, D = 1,65 MM (0,016 KG/M) OU 18 BWG, D = 1,25 MM (0,01 KG/M)	Material	KG	0,02500000	25,00	0,62	
Insumo	00039017 SINAPI	ESPACADOR / DISTANCIADOR CIRCULAR COM ENTRADA LATERAL, EM PLÁSTICO, PARA VERGALHAO 4,2 A 12,5" MM, COBRIMENTO 20 MM	Material	UN	1,19000000	0,22	0,26	
			MO sem LS =>	3,67	LS =>	0,00	MO com LS =>	3,67
			Valor do BDI =>	3,42		Valor com BDI =>		17,11

			MO sem LS =>	169,22 <th>LS =&gt; <th>0,00 <th>MO com LS =&gt; <th>169,22 </th></th></th></th>	LS => <th>0,00 <th>MO com LS =&gt; <th>169,22 </th></th></th>	0,00 <th>MO com LS =&gt; <th>169,22 </th></th>	MO com LS => <th>169,22 </th>	169,22
			Valor do BDI =>	59,99 <th></th> <th>Valor com BDI =&gt;</th> <th></th> <th>229,21 </th>		Valor com BDI =>		229,21
2.10	Código Banco	Descrição	Tipo	Und	Quant.	Valor Unit	Total	
Composição	103670 SINAPI	LANÇAMENTO COM USO DE BALDES, ADENSAMENTO E ACABAMENTO DE CONCRETO EM ESTRUTURAS. AF_02/2022	FUES - FUNDAÇÕES E ESTRUTURAS	m³	1,00000000	239,97	239,97	
Composição Auxiliar	90586 SINAPI	VIBRADOR DE IMERSÃO, DIÂMETRO DE PONTEIRA 45MM, MOTOR ELÉTRICO TRIFÁSICO POTÊNCIA DE 2 CV - CHP DIURNO. AF_06/2015	CHOR - CUSTOS HORÁRIOS DE MÁQUINAS E EQUIPAMENTOS	CHP	1,04200000	1,36	1,41	
Composição Auxiliar	90587 SINAPI	VIBRADOR DE IMERSÃO, DIÂMETRO DE PONTEIRA 45MM, MOTOR ELÉTRICO TRIFÁSICO POTÊNCIA DE 2 CV - CHI DIURNO. AF_06/2015	CHOR - CUSTOS HORÁRIOS DE MÁQUINAS E EQUIPAMENTOS	CHI	1,41700000	0,49	0,69	
Composição Auxiliar	88262 SINAPI	CARPINTEIRO DE FORMAS COM ENCARGOS COMPLEMENTARES	SEDI - SERVIÇOS DIVERSOS	H	2,45900000	22,10	54,34	
Composição Auxiliar	88316 SINAPI	SERVENTE COM ENCARGOS COMPLEMENTARES	SEDI - SERVIÇOS DIVERSOS	H	7,37700000	17,43	128,58	
Composição Auxiliar	88309 SINAPI	PEDREIRO COM ENCARGOS COMPLEMENTARES	SEDI - SERVIÇOS DIVERSOS	H	2,45900000	22,35	54,95	
			MO sem LS =>	169,22	LS =>	0,00	MO com LS =>	169,22
			Valor do BDI =>	59,99		Valor com BDI =>		229,21

2.12	Código Banco	Descrição	Tipo	Und	Quant.	Valor Unit	Total	
Composição	88317 SINAPI	SOLDADOR COM ENCARGOS COMPLEMENTARES	SEDI - SERVIÇOS DIVERSOS	H	1,00000000	23,04	23,04	
Composição Auxiliar	95379 SINAPI	CURSO DE CAPACITAÇÃO PARA SOLDADOR (ENCARGOS COMPLEMENTARES) - HORISTA	SEDI - SERVIÇOS DIVERSOS	H	1,00000000	0,15	0,15	
Insumo	00037370 SINAPI	ALIMENTAÇÃO - HORISTA (COLETADO CAIXA)	Outros	H	1,00000000	2,29	2,29	



*[Handwritten signature]*

Assinado de forma digital  
 RONALD DE MATOS por RONALD DE MATOS  
 SOUSA:6003691433 SOUSA:60036914339  
 Dados: 2022.05.26 16:30:48  
 9  
 -03100

PREFEITA MUNICIPAL: Maria José de Sousa Moura  
 FONE: (89) 98129-2911  
 E-MAIL: vermariajose@hotmail.com  
 E-MAIL GABINETE: gabinete@santanadopiaui.pi.gov.br

1

2





**ESTADO DO PIAUÍ**  
**PREFEITURA MUNICIPAL DE SANTANA DO PIAUÍ**  
 Rua Sete de Setembro, 426, Centro - CEP: 64.615-000  
 Santana do Piauí - PI  
 CNPJ Nº 41.522.137/0001-93  
 www.santanadopiaui.pi.gov.br

Insumo	Código Banco	Descrição	Und	Quant.	Valor Unit	Valor com BDI =>
Insumo	00043492 SINAPI	EPI - FAMILIA SOLDADOR - HORISTA (ENCARGOS COMPLEMENTARES - COLETADO CAIXA)	H	1,00000000	1,58	1,58
Insumo	00043468 SINAPI	FERRAMENTAS - FAMILIA SOLDADOR - HORISTA (ENCARGOS COMPLEMENTARES - COLETADO CAIXA)	H	1,00000000	1,07	1,07
Insumo	00037372 SINAPI	EXAMES - HORISTA (COLETADO CAIXA)	H	1,00000000	0,81	0,81
Insumo	00037373 SINAPI	SEGURO - HORISTA (COLETADO CAIXA)	H	1,00000000	0,06	0,06
Insumo	00006160 SINAPI	SOLDADOR	H	1,00000000	16,39	16,39
Insumo	00037371 SINAPI	TRANSPORTE - HORISTA (COLETADO CAIXA)	H	1,00000000	0,69	0,69
		MO sem LS =>	LS =>	0,00	MO com LS =>	16,54
		Valor do BDI =>				5,76
		<b>Total</b>				<b>28,80</b>

Composição	Código Banco	Descrição	Und	Quant.	Valor Unit	Valor com BDI =>
Composição	89240 SINAPI	AJUDANTE DE ESTRUTURA METÁLICA COM ENCARGOS COMPLEMENTARES	H	1,00000000	16,18	16,18
Composição Auxiliar	95310 SINAPI	CURSO DE CAPACITAÇÃO PARA AJUDANTE DE ESTRUTURA METÁLICA (ENCARGOS COMPLEMENTARES) - HORISTA	H	1,00000000	0,10	0,10
Insumo	00037370 SINAPI	ALIMENTAÇÃO - HORISTA (COLETADO CAIXA)	H	1,00000000	2,29	2,29
Insumo	00044499 SINAPI	AJUDANTE DE ESTRUTURAS METÁLICAS HORISTA	H	1,00000000	11,46	11,46
Insumo	00043488 SINAPI	EPI - FAMILIA OPERADOR ESCAVADEIRA - HORISTA (ENCARGOS COMPLEMENTARES - COLETADO CAIXA)	H	1,00000000	0,76	0,76
Insumo	00037372 SINAPI	EXAMES - HORISTA (COLETADO CAIXA)	H	1,00000000	0,81	0,81
Insumo	00043464 SINAPI	FERRAMENTAS - FAMILIA OPERADOR ESCAVADEIRA - HORISTA (ENCARGOS COMPLEMENTARES - COLETADO CAIXA)	H	1,00000000	0,01	0,01
Insumo	00037373 SINAPI	SEGURO - HORISTA (COLETADO CAIXA)	H	1,00000000	0,06	0,06
Insumo	00037371 SINAPI	TRANSPORTE - HORISTA (COLETADO CAIXA)	H	1,00000000	0,69	0,69
		MO sem LS =>	LS =>	0,00	MO com LS =>	11,56
		Valor do BDI =>				4,04
		<b>Total</b>				<b>20,22</b>

Composição	Código Banco	Descrição	Und	Quant.	Valor Unit	Valor com BDI =>
Composição	100776 SINAPI	ESTRUTURA METÁLICA TRELIÇADA PARA RECEBIMENTO DE ACM	KG	1,00000000	20,03	20,03
Composição Auxiliar	93287 SINAPI	GUINDASTE HIDRÁULICO AUTOPROPULIDO, COM LANÇA TELESCÓPICA 40 M, CAPACIDADE MÁXIMA 60 T, POTENCIA 260 KW - CHP DIURNO, AF_03/2016	CHP	0,0014000	291,02	0,40
Composição Auxiliar	93288 SINAPI	GUINDASTE HIDRÁULICO AUTOPROPULIDO, COM LANÇA TELESCÓPICA 40 M, CAPACIDADE MÁXIMA 60 T, POTENCIA 260 KW - CHI DIURNO, AF_03/2016	CHI	0,0012000	137,7	0,16



RONALD DE MATOS SOUSA:60036914339  
 Assinado de forma digital por RONALD DE MATOS SOUSA:60036914339  
 Dados: 2022.05.26 14:30:58 -03'00'

*[Handwritten signature]*

PREFEITA MUNICIPAL: Maria José de Sousa Moura  
 FONE: (89) 9812-2911  
 E-MAIL: ver-mariajose@hotmail.com  
 E-MAIL GABINETE: gabinete@santanadopiaui.pi.gov.br

EM BILHETE





**ESTADO DO PIAUÍ**  
**PREFEITURA MUNICIPAL DE SANTANA DO PIAUÍ**  
 Rua Sete de Setembro, 426, Centro - CEP: 64.615-000  
 Santana do Piauí - PI  
 CNPJ Nº 41.522.137/0001-93  
 www.santanadopiui.pi.gov.br

Composição Auxiliar	100719 SINAPI	PINTURA COM TINTA ALOQUÍDICA DE FUNDO (TIPO ZARCÃO) PULVERIZADA SOBRE PERFIL METÁLICO EXECUTADO EM FÁBRICA (POR DEMÃO).	PINT - PINTURAS	m²	0,2219000	8,88	1,97
Composição Auxiliar	100716 SINAPI	JATEAMENTO ABRASIVO COM GRANALHA DE AÇO EM PERFIL METÁLICO EM FÁBRICA. AF_01/2020	PINT - PINTURAS	m²	0,2219000	25,30	5,61
Composição Auxiliar	88278 SINAPI	MONTADOR DE ESTRUTURA METÁLICA COM ENCARGOS DIVERSOS	SEDI - SERVIÇOS DIVERSOS	H	0,0097000	19,24	0,18
Composição Auxiliar	88240 SINAPI	AJUDANTE DE ESTRUTURA METÁLICA COM ENCARGOS DIVERSOS	SEDI - SERVIÇOS DIVERSOS	H	0,0019000	16,18	0,03
Insumo	00004777 SINAPI	CANTONEIRA AÇO ABAS IGUAIS (QUALQUER BITOLA), ESPESURA ENTRE 1/8" E 1/4"	Material	KG	0,1698000	10,27	1,74
Insumo	00001334 SINAPI	CHAPA DE AÇO GROSSA, ASTM A36, E = 5/8" (15,88 MM) 124,49 KG/M2	Material	KG	0,0682000	12,61	0,86
Insumo	00011977 SINAPI	CHUMBADOR DE AÇO, DIÂMETRO 1/2", COMPRIMENTO 75 MM	Material	UN	0,0169000	11,10	0,18
Insumo	00010966 SINAPI	PERFIL "U" DE AÇO LAMINADO, "U" 152 X 15,6	Material	KG	0,7620000	11,68	8,90
		MO sem LS =>	MO sem LS =>	LS =>	0,00	MO com LS =>	0,98
		Valor do BDI =>	Valor do BDI =>			Valor com BDI =>	25,03
<b>3.2</b>	<b>Código Banco</b>	<b>Descrição</b>	<b>Tipo</b>	<b>Und</b>	<b>Quant.</b>	<b>Valor Unit</b>	<b>Total</b>
Composição	21.03.151 CPOS	Revestimento em placas de alumínio composto "ACM", espessura de 4 mm e acabamento em PVDF	21,03	m²	1,0000000	696,21	696,21
Insumo	E.08.000.02621	Revestimento tipo ACM com acabamento em PVDF e espessura de 4 mm - instalado	Material	m²	1,0000000	696,21	696,21
		MO sem LS =>	MO sem LS =>	LS =>	0,00	MO com LS =>	0,00
		Valor do BDI =>	Valor do BDI =>			Valor com BDI =>	870,26
<b>3.3</b>	<b>Código Banco</b>	<b>Descrição</b>	<b>Tipo</b>	<b>Und</b>	<b>Quant.</b>	<b>Valor Unit</b>	<b>Total</b>
Composição	12047 ORSE	Letra em aço inox escovado/polido 50 x 50cm - instalado	Diversos	un	1,0000000	233,89	233,89
Composição Auxiliar	10550 ORSE	Encargos Complementares - Pedreiro	Provisórios	h	0,2500000	3,41	0,85
Insumo	7646 ORSE	Letras aço escovado 50 x 50cm	Material	un	1,0000000	228,95	228,95
Insumo	00004750 SINAPI	PEDREIRO (HORISTA)	Mão de Obra	H	0,2500000	16,39	4,09
		MO sem LS =>	MO sem LS =>	LS =>	0,00	MO com LS =>	4,09
		Valor do BDI =>	Valor do BDI =>			Valor com BDI =>	292,36
<b>4.2</b>	<b>Código Banco</b>	<b>Descrição</b>	<b>Tipo</b>	<b>Und</b>	<b>Quant.</b>	<b>Valor Unit</b>	<b>Total</b>
Composição	94276 SINAPI	ASSENTAMENTO DE GUJA (MEIO-FIO) EM TRECHO CURVO, CONFECCIONADA EM CONCRETO PRÉ-FABRICADO, DIMENSÕES 100X15X13X20 CM (COMPRIMENTO X BASE INFERIOR X BASE SUPERIOR X ALTURA), PARA URBANIZAÇÃO INTERNA DE EMPREENDIMENTOS. AF_06/2016_P	DROP - DRENAGEM/OBRAS DE CONTENÇÃO / POÇOS DE VISITA E CAIXAS	M	1,0000000	47,10	47,10
Composição Auxiliar	88629 SINAPI	ARGAMASSA TRAÇO 1:3 (EM VOLUME DE CIMENTO E AREIA MÉDIA ÚMIDA), PREPARO MANUAL. AF_08/2019	SEDI - SERVIÇOS DIVERSOS	m³	0,0010000	566,65	0,56



Assinado de forma digital  
 RONALD DE MATOS  
 por RONALD DE MATOS  
 SOUSA:6003691433  
 Dados: 2022.05.26  
 14:31:08 -03'00"

PREFEITA MUNICIPAL: Maria José de Sousa Moura  
 FONE: (89) 98129-2911  
 E-MAIL: vermariajose@hotmail.com  
 E-MAIL GABINETE: gabinete@santanadopiui.pi.gov.br

EM BRANCO





**ESTADO DO PIAUÍ**  
**PREFEITURA MUNICIPAL DE SANTANA DO PIAUÍ**  
 Rua Sete de Setembro, 426, Centro - CEP: 64.615-000  
 Santana do Piauí - PI  
 CNPJ Nº 41.522.137/0001-93  
 www.santanadopiaui.pi.gov.br

Composição	Código Banco	Descrição	Und	Quant.	Valor Unit	Total
Auxiliar	88316 SINAPI	SERVEANTE COM ENCARGOS COMPLEMENTARES	H	0,4490000	17,43	7,82
Composição	88309 SINAPI	PEDREIRO COM ENCARGOS COMPLEMENTARES	H	0,4490000	22,35	10,03
Auxiliar	00000370 SINAPI	AREA MEDIA - POSTO JAZIDA/FORNECEDOR (RETIRADO NA JAZIDA, SEM TRANSPORTE)	m²	0,0070000	65,00	0,45
Insumo	00004059 SINAPI	MEIO-FIO OU GUIA DE CONCRETO, PRE-MOLDADO, COMP 1 M, *30 X 12/15* CM (H X L1/L2)	M	1,0050000	28,10	28,24
		MO sem LS =>	LS =>	0,00	MO com LS =>	12,90
		Valor do BDI =>			Valor com BDI =>	58,87
<b>4.3</b>		<b>Descrição</b>	<b>Und</b>	<b>Quant.</b>	<b>Valor Unit</b>	<b>Total</b>
Composição	92396 SINAPI	EXECUÇÃO DE PASSEIO EM PISO INTERTRAVADO, COM BLOCO RETANGULAR PAVI - PAVIMENTAÇÃO COR NATURAL DE 20 X 10 CM, ESPESSURA 6 CM. AF_12/2015	m²	1,0000000	56,32	56,32
Composição	91277 SINAPI	PLACA VIBRATÓRIA REVERSÍVEL COM MOTOR 4 TEMPOS A GASOLINA, FORÇA CENTRÍFUGA DE 25 KN (2500 KGF), POTÊNCIA 5,5 CV - CHP DIURNO. AF_08/2015	CHP	0,0041000	12,33	0,05
Auxiliar	91283 SINAPI	CORTADORA DE PISO COM MOTOR 4 TEMPOS A GASOLINA, POTÊNCIA DE 13 HP, COM DISCO DE CORTE DIAMANTADO SEGMENTADO PARA CONCRETO, DIÂMETRO DE 350 MM, FURO DE 1" (14 X 1") - CHP DIURNO. AF_08/2015	CHP	0,0483000	13,41	0,64
Composição	91285 SINAPI	CORTADORA DE PISO COM MOTOR 4 TEMPOS A GASOLINA, POTÊNCIA DE 13 HP, COM DISCO DE CORTE DIAMANTADO SEGMENTADO PARA CONCRETO, DIÂMETRO DE 350 MM, FURO DE 1" (14 X 1") - CHI DIURNO. AF_08/2015	CHI	0,1504000	1,07	0,16
Auxiliar	91278 SINAPI	PLACA VIBRATÓRIA REVERSÍVEL COM MOTOR 4 TEMPOS A GASOLINA, FORÇA CENTRÍFUGA DE 25 KN (2500 KGF), POTÊNCIA 5,5 CV - CHI DIURNO. AF_08/2015	CHI	0,1947000	0,61	0,11
Composição	88260 SINAPI	CALCETEIRO COM ENCARGOS COMPLEMENTARES	H	0,3975000	22,22	8,83
Auxiliar	88316 SINAPI	SERVEANTE COM ENCARGOS COMPLEMENTARES	H	0,3975000	17,43	6,92
Auxiliar	00000370 SINAPI	AREA MEDIA - POSTO JAZIDA/FORNECEDOR (RETIRADO NA JAZIDA, SEM TRANSPORTE)	m²	0,0568000	65,00	3,69
Insumo	00036155 SINAPI	BLOQUETE/PISO INTERTRAVADO DE CONCRETO - MODELO ONDA/16 FACES/RETANGULAR/TIJOLINHO/PAVER/HOLANDES/PARALELEPIEDO, 20 CM X 10 CM, E = 6 CM, RESISTÊNCIA DE 35 MPA (NBR 9781), COR NATURAL	m²	1,0487000	33,25	34,86
Insumo	00004741 SINAPI	PO DE PEDRA (POSTO PEDREIRA/FORNECEDOR, SEM FRETE)	m³	0,0065000	164,44	1,06
		MO sem LS =>	LS =>	0,00	MO com LS =>	11,28
		Valor do BDI =>			Valor com BDI =>	50,40
<b>4.4</b>		<b>Descrição</b>	<b>Und</b>	<b>Quant.</b>	<b>Valor Unit</b>	<b>Total</b>
Composição	103304 SINAPI	INSTALAÇÃO DE BANCO METÁLICO COM ENCOSTO, 1,60 M DE COMPRIMENTO, EM TUBO DE AÇO CARBONO COM PINTURA ELETROSTÁTICA, SOBRE PISO DE CONCRETO EXISTENTE. AF_11/2021	UN	1,0000000	1218,97	1.218,97

34  
 Rubrica  
 P.M.S.  
 Assinatura em forma digital  
 por RONALD DE MATOS  
 SOUSA:60036914339  
 Data: 2021.05.26  
 14:31:18 -43100

RONALD DE MATOS  
 SOUSA:600369143  
 39

PREFEITA MUNICIPAL: Maria José de Sousa Moura  
 FONE: (89) 98129-2911  
 E-MAIL: vermariajose@hotmail.com  
 E-MAIL GABINETE: gabinete@santanadopiaui.pi.gov.br

EM BRANCO





**ESTADO DO PIAUÍ**  
**PREFEITURA MUNICIPAL DE SANTANA DO PIAUÍ**  
 Rua Sete de Setembro, 476, Centro - CEP: 64.615-000  
 Santana do Piauí - PI  
 CNPJ Nº 41.522.137/0001-93  
 www.santanadopiaui.pi.gov.br

Composição	Código Banco	Descrição	Tipo	Und	Quant	Valor Unit	Total
Auxiliar	88316 SINAPI	SERVENTE COM ENCARGOS COMPLEMENTARES	SEDI - SERVIÇOS DIVERSOS	H	0,6465000	17,43	11,26
Composição	88309 SINAPI	PEDREIRO COM ENCARGOS COMPLEMENTARES	SEDI - SERVIÇOS DIVERSOS	H	0,9697000	22,35	21,67
Auxiliar	00042439 SINAPI	BANCO COM ENCOSTO, 1,60M* DE COMPRIMENTO, EM TUBO DE AÇO CARBONO E PINTURA NO PROCESSO ELETROSTATICO - PARA ACADEMIA AO AR LIVRE / ACADEMIA DA TERCEIRA IDADE - ATI	Material	UN	1,0000000	1,186,04	1,186,04
Insumo			MO sem LS =>	LS =>	0,00	MO com LS =>	23,83
			Valor do BDI =>			Valor com BDI =>	1,523,71
<b>4.5</b>							
Composição	10536 ORSE	Lixeira em fibra de vidro, com capacidade 50l, com suporte (poste), FIOBERGLASS, REF. CLPDI085 ou similar	Diversos	un	1,0000000	330,60	330,60
Composição	95 ORSE	Concreto simples fabricado na obra, fck=13,5 mpa, lançado e adensado	Alvenarias de Pedra e Concretos para Fundações	m³	0,0160000	525,32	8,40
Auxiliar	2497 ORSE	Escavação manual de vala ou cava em material de 1ª categoria, profundidade até 1,50m	Escavação Manual em Área Urbana	m³	0,0160000	45,57	0,72
Composição	10550 ORSE	Encargos Complementares - Pedreiro	Provisórios	h	0,3000000	3,41	1,02
Auxiliar	10549 ORSE	Encargos Complementares - Servente	Provisórios	h	0,3000000	3,52	1,05
Composição	11237 ORSE	Lixeiras em fibra de vidro, com capacidade 50L com suporte (poste), da Fiberglass, ref.CLPDI085 ou similar Padrão EMURB	Material	un	1,0000000	311,00	311,00
Insumo	00004750 SINAPI	PEDREIRO (HORISTA)	Mão de Obra	H	0,3000000	16,39	4,91
Insumo	00006111 SINAPI	SERVENTE DE OBRAS	Mão de Obra	H	0,3000000	11,67	3,50
			MO sem LS =>	LS =>	0,00	MO com LS =>	10,62
			Valor do BDI =>			Valor com BDI =>	413,25

Composição	Código Banco	Descrição	Tipo	Und	Quant	Valor Unit	Total
Insumo	C3826 SEINFRA	POSTE METÁLICO DECORATIVO CÔNICO RETO FLANGEADO H=4.0m P/01 OU 02 LUMINÁRIAS DECORATIVAS	LUMINÁRIAS INTERNAS / EXTERNAS / ACESSÓRIOS	UN	1,0000000	1,209,63	1,209,63
Insumo	I0805 SEINFRA	CIMENTO PORTLAND	Material	KG	53,0000000	0,56	29,68
Insumo	I0109 SEINFRA	ÁREA MEDIA	Material	m³	0,1680000	67,50	11,34
Insumo	I0280 SEINFRA	BRITA	Material	m³	0,2110000	76,19	16,07
Insumo	I2389 SEINFRA	PARAFUSO MAQUINA ZINCADO 5/8 x 14" C/ ARRUELAS/PORCA	Material	UN	4,0000000	10,96	43,64
Insumo	I0356 SEINFRA	CABO ISOLADO PVC 750V 2,5 MM2	Material	M	16,0000000	1,96	31,36
Insumo	I6695 SEINFRA	SUPORTE METÁLICO CENTRAL P/LUMINARIA MOD.TPC.295/1" FAB.TROPICO OU SIMILAR	Material	UN	1,0000000	106,12	106,12

Assinado de forma digital por  
**RONALD DE MATOS**  
 SOUSA:6003691433  
 Data: 2022.05.26 14:31:27  
 -03'00

FL. 35  
 Rubrica

PREFEITA MUNICIPAL, Maria José de Sousa Moura  
 FONE: (89) 98129-2911  
 E-MAIL: vermariajose@hotmail.com  
 E-MAIL GABINETE: gabinete@santanadopiaui.pi.gov.br

RONALD DE MATOS  
 SOUSA:6003691433  
 9

EM FRANCO



ESTADO DO PIAUÍ

PREFEITURA MUNICIPAL DE SANTANA DO PIAUÍ

Rua Sete de Setembro, 426, Centro - CEP: 64.615-000

Santana do Piauí - PI

CNPJ Nº 41.522.137/0001-93

www.santanadopiui.pi.gov.br



Insumo	16696 SEINFRA	POSTE METALICO DECORATIVO H=4,0m, MOD. LP-688.B/140.GJ - FAB.TROPICO Material	UN	1,00000000	414,64	414,64
Insumo	12543 SEINFRA	OU SIMILAR SERVENTE	H	32,00000000	17,14	548,48
Insumo	12312 SEINFRA	ELETRICISTA	H	0,35000000	23,17	8,10
		MO sem LS =>	LS =>	0,00	MO com LS =>	556,58
		Valor do BDI =>			Valor com BDI =>	1.512,03

5.3	Código Banco	Descrição	Und	Quant	Valor Unit	Total
Composição	101654 SINAPI	LUMINÁRIA DE LED PARA ILUMINAÇÃO PÚBLICA, DE 33 W ATÉ 50 W - FORNECIMENTO E INSTALAÇÃO. AF 08/2020	UN	1,00000000	325,07	325,07
Composição Auxiliar	5928 SINAPI	GUINDAUTO HIDRÁULICO, CAPACIDADE MÁXIMA DE CARGA 6200 KG. MOMENTO MÁXIMO DE CARGA 11,7 TM, ALCANCE MÁXIMO HORIZONTAL 9,70 M, INCLUSIVE CAMINHÃO TOCO PBT 16.000 KG, POTÊNCIA DE 189 CV - CHP DIURNO. AF_06/2014	CHP	0,23880000	251,79	60,12
Composição Auxiliar	88247 SINAPI	AUXILIAR DE ELETRICISTA COM ENCARGOS COMPLEMENTARES	H	0,23810000	18,48	4,40
Composição Auxiliar	88264 SINAPI	ELETRICISTA COM ENCARGOS COMPLEMENTARES	H	0,23810000	22,58	5,37
Insumo	00021127 SINAPI	FITA ISOLANTE ADESIVA ANTICHAMA, USO ATE 750 V, EM ROLO DE 19 MM X 5 M	UN	0,01400000	4,73	0,06
Insumo	00042244 SINAPI	LUMINARIA DE LED PARA ILUMINACAO PUBLICA, DE 33 W ATE 50 W, INVOLUCRO EM ALUMINIO OU ACO INOX	UN	1,00000000	255,12	255,12
		MO sem LS =>	LS =>	0,00	MO com LS =>	11,44
		Valor do BDI =>			Valor com BDI =>	81,26
						406,33

5.5	Código Banco	Descrição	Und	Quant	Valor Unit	Total
Composição	101632 SINAPI	RELÉ FOTOELÉTRICO PARA COMANDO DE ILUMINAÇÃO EXTERNA 1000 W - FORNECIMENTO E INSTALAÇÃO. AF 08/2020	UN	1,00000000	24,79	24,79
Composição Auxiliar	88247 SINAPI	AUXILIAR DE ELETRICISTA COM ENCARGOS COMPLEMENTARES	H	0,01680000	18,48	0,31
Composição Auxiliar	88264 SINAPI	ELETRICISTA COM ENCARGOS COMPLEMENTARES	H	0,01680000	22,58	0,37
Insumo	00021127 SINAPI	FITA ISOLANTE ADESIVA ANTICHAMA, USO ATE 750 V, EM ROLO DE 19 MM X 5 M	UN	0,02100000	4,73	0,09
Insumo	00002510 SINAPI	RELÉ FOTOELÉTRICO INTERNO E EXTERNO BIVOLT 1000 W, DE CONECTOR, SEM BASE	UN	1,00000000	24,02	24,02
		MO sem LS =>	LS =>	0,00	MO com LS =>	0,49
		Valor do BDI =>			Valor com BDI =>	6,19
						0,49
						30,98



RONALD DE MATOS

SOUSA:60036914

339

PREFEITA MUNICIPAL: Maria José de Sousa Moura

FONE: (86) 98129-2911

E-MAIL: vermariajose@hotmail.com

E-MAIL GABINETE: gabinete@santanadopiui.pi.gov.br

EM BRANCO





**ESTADO DO PIAUÍ**  
**PREFEITURA MUNICIPAL DE SANTANA DO PIAUÍ**  
 Rua Sete de Setembro, 426, Centro - CEP: 64.615-000  
 Santana do Piauí - PI  
 CNPJ Nº 41.522.137/0001-93  
 www.santanadopiaui.pi.gov.br

5.6	Código Banco	Descrição	Tipo	Und	Quant.	Valor Unit	Total
Composição	93128 SINAPI	PONTO DE ILUMINAÇÃO (EXCLUINDO LUMINÁRIA E LÂMPADA). LETREIRO	INEL - INSTALAÇÃO ELÉTRICA/ELETRIFICAÇÃO E ILUMINAÇÃO EXTERNA	UN	1,0000000	129,94	129,94
Composição Auxiliar	91852 SINAPI	ELETRODUTO FLEXÍVEL CORRUGADO, PVC, DN 20 MM (1/2"), PARA CIRCUITOS TERMINAIS, INSTALADO EM PAREDE - FORNECIMENTO E INSTALAÇÃO. AF_12/2015	INEL - INSTALAÇÃO ELÉTRICA/ELETRIFICAÇÃO E ILUMINAÇÃO EXTERNA	M	2,2000000	7,13	15,68
Composição Auxiliar	91842 SINAPI	ELETRODUTO FLEXÍVEL CORRUGADO, PVC, DN 20 MM (1/2"), PARA CIRCUITOS TERMINAIS, INSTALADO EM LAJE - FORNECIMENTO E INSTALAÇÃO. AF_12/2015	INEL - INSTALAÇÃO ELÉTRICA/ELETRIFICAÇÃO E ILUMINAÇÃO EXTERNA	M	2,0000000	4,98	9,96
Composição Auxiliar	91940 SINAPI	CAIXA RETANGULAR 4" X 2" MÉDIA (1,30 M DO PISO), PVC, INSTALADA EM PAREDE - FORNECIMENTO E INSTALAÇÃO. AF_12/2015	INEL - INSTALAÇÃO ELÉTRICA/ELETRIFICAÇÃO E ILUMINAÇÃO EXTERNA	UN	1,0000000	13,36	13,36
Composição Auxiliar	91937 SINAPI	CAIXA OBTÓGONAL 3" X 3", PVC, INSTALADA EM LAJE - FORNECIMENTO E INSTALAÇÃO. AF_12/2015	INEL - INSTALAÇÃO ELÉTRICA/ELETRIFICAÇÃO E ILUMINAÇÃO EXTERNA	UN	0,3750000	10,74	4,02
Composição Auxiliar	91924 SINAPI	CABO DE COBRE FLEXÍVEL ISOLADO, 1,5 MMF, ANTI-CHAMA 450/750 V, PARA CIRCUITOS TERMINAIS - FORNECIMENTO E INSTALAÇÃO. AF_12/2015	INEL - INSTALAÇÃO ELÉTRICA/ELETRIFICAÇÃO E ILUMINAÇÃO EXTERNA	M	8,4000000	2,78	23,35
Composição Auxiliar	91953 SINAPI	INTERRUPTOR SIMPLES (1 MÓDULO), 10A/250V, INCLUINDO SUPORTE E PLACA - FORNECIMENTO E INSTALAÇÃO. AF_12/2015	INEL - INSTALAÇÃO ELÉTRICA/ELETRIFICAÇÃO E ILUMINAÇÃO EXTERNA	UN	1,0000000	23,45	23,45
Composição Auxiliar	90456 SINAPI	QUEBRA EM ALVENARIA PARA INSTALAÇÃO DE CAIXA DE TOMADA (4X4 OU 4X2). AF_05/2015	ILUMINAÇÃO EXTERNA	UN	1,0000000	3,52	3,52
Composição Auxiliar	90466 SINAPI	CHUMBAMENTO LINEAR EM ALVENARIA PARA RAMAIS/DISTRIBUIÇÃO COM DIÂMETROS MENORES OU IGUAIS A 40 MM. AF_05/2015	SANITÁRIAS	M	2,2000000	11,15	24,53
Composição Auxiliar	90447 SINAPI	RASGO EM ALVENARIA PARA ELETRODUTOS COM DIÂMETROS MENORES OU IGUAIS A 40 MM. AF_05/2015	INHI - INSTALAÇÕES HIDROS SANITÁRIAS	M	2,2000000	5,49	12,07
			MO sem LS =>	64,32	0,00	MO com LS =>	64,32
			Valor do BDI =>	32,48		Valor com BDI =>	162,42

5.7	Código Banco	Descrição	Tipo	Und	Quant.	Valor Unit	Total
Composição	5023 ORSE	Cabo de cobre PP Cordplast 2 x 2,5 mm2, 450/750v - fornecimento	Pontos de Suprimento de Energia Convencionais	m	1,0000000	11,43	11,43
Composição Auxiliar	10552 ORSE	Encargos Complementares - Eletricista	Provisórios	h	0,1200000	3,40	0,40
Composição Auxiliar	10549 ORSE	Encargos Complementares - Servente	Provisórios	h	0,1200000	3,52	0,42
Composição Auxiliar	3804 ORSE	Cabo de cobre PP Cordplast 2 x 2,5 mm2, 450/750v	Material	m	1,0000000	7,25	7,25
Insumo	00002436 SINAPI	ELETRICISTA (HORISTA)	Mão de Obra	H	0,1200000	16,39	1,40
Insumo	00006111 SINAPI	SERVENTE DE OBRAS	Mão de Obra	H	0,1200000	11,67	1,40
			MO sem LS =>	3,36	0,00	MO com LS =>	3,36
			Valor do BDI =>	2,85		Valor com BDI =>	14,28

**COMISSÃO LICITAÇÃO**  
 FL. 196  
 Rubrica  
 Assada de forma digital por RONALD DE MATOS  
 RONALD DE MATOS  
 SOUSA:60036914339  
 Dados: 2022.05.26 14:31:48 -03:00

*[Handwritten signature]*

RONALD DE MATOS  
 SOUSA:60036914339  
 4339

PREFEITA MUNICIPAL: Maria José de Sousa Moura  
 FONE: (86) 98129-7911  
 E-MAIL: vermariajose@hotmail.com  
 E-MAIL GABINETE: gabinete@santanadopiaui.pi.gov.br

EM BRANCO



**ESTADO DO PIAUÍ**  
**PREFEITURA MUNICIPAL DE SANTANA DO PIAUÍ**  
 Rua Sete de Setembro, 426, Centro - CEP: 64.615-000  
 Santana do Piauí - PI  
 CNPJ Nº 41.522.137/0001-93  
 www.santanadopiaui.pi.gov.br

5.8	Código Banco	Descrição	Tipo	Und	Quant.	Valor Unit	Total
Composição	97610 SINAPI	LÂMPADA COMPACTA DE LED 10 W, BASE E27 - FORNECIMENTO E INSTALAÇÃO. AF 02/2020	INEL - INSTALAÇÃO ELÉTRICA/ELETRIFICAÇÃO E SEDI - SERVIÇOS DIVERSOS	UN	1,0000000	17,59	17,59
Composição Auxiliar	88247 SINAPI	AUXILIAR DE ELETRICISTA COM ENCARGOS COMPLEMENTARES	SEDI - SERVIÇOS DIVERSOS	H	0,0690000	18,48	1,27
Composição Auxiliar	88264 SINAPI	ELETRICISTA COM ENCARGOS COMPLEMENTARES	SEDI - SERVIÇOS DIVERSOS	H	0,1655000	22,58	3,73
Insumo	00038194 SINAPI	LAMPADA LED 10 W BIVOLT BRANCA, FORMATO TRADICIONAL (BASE E27)	Material	UN	1,0000000	9,90	9,90
Insumo	00012295 SINAPI	SOQUETE DE BAQUELITE BASE E27 PARA LAMPADAS	Material	UN	1,0000000	2,69	2,69
				MO sem LS =>	3,67	LS =>	3,67
				Valor do BDI =>	4,39	Valor com BDI =>	21,98

RONALD DE MATOS  
 Assinado de forma digital por RONALD DE MATOS  
 SOUSA:600369143  
 39  
 Dados: 2022.05.26 14:31:59 -03'00'



PREFEITA MUNICIPAL: Maria José de Sousa Moura  
 FONE: (89) 98129-2911  
 E-MAIL: vermariajose@hotmail.com  
 E-MAIL GABINETE: gabinete@santanadopiaui.pi.gov.br

FM BRANCO



Em atenção ao estabelecido pelo Acórdão 2622/2013 – TCU – Plenário reformamos a orientação e indicamos a utilização dos seguintes parâmetros para taxas de BDI:

VALORES DE BDI POR TIPO DE OBRA

TIPO DE OBRA	1 Quartil	Médio	3 Quartil
Construção de Edifícios	20,34%	22,12%	25,00%

2.2 Para o tipo de obra "Construção de Edifícios"

PARCELA DO BDI	1 Quartil	Médio	3 Quartil
Administração Central	3,00%	4,00%	5,50%
Seguro e Garantia	0,80%	0,80%	1,00%
Risco	0,97%	1,27%	1,27%
Despesas Financeiras	0,59%	1,23%	1,39%
Lucro	6,16%	7,40%	8,96%
PIS, COFINS e ISSQN	Conforme legislação específica		

$$BDI = \frac{(1 + AC + S + R + G)(1 + DF)(1 + L)}{(1 - I)} - 1$$

Onde:

AC: taxa de administração central.  
S: taxa de seguros.  
R: taxa de riscos.  
G: taxa de garantias.  
DF: taxa de despesas financeiras.  
L: taxa de lucro/remuneração.  
I: taxa de incidência de impostos (PIS, COFINS, ISS)

OBSERVAÇÕES

a) Os percentuais de Impostos a serem adotados devem ser indicados pelo Tomador, conforme legislação vigente. Para o ISS, deverão ser definidos pelo Tomador, através de declaração informativa, conforme legislação tributária municipal, a base de  
b) As tabelas acima foram construídas sem considerar a desoneração sobre a folha de pagamento prevista na Lei nº 12.844/2013. Para análise de orçamentos considerando a  
c) Para o tipo de obra "Construção de Edifícios" enquadram-se: a construção e reforma de: edifícios, unidades habitacionais, escolas, hospitais, hotéis, restaurantes, armazéns e depósitos, edifícios para uso agropecuário, estações para trens e metropolitanos, estádios esportivos e quadras cobertas, instalações para embarque e desembarque de passageiros (em aeroportos, rodoviárias, portos, etc.), penitenciárias e presídios, a construção de edifícios industriais (fábricas, oficinas, galpões industriais, etc.) conforme classificação 4120-4 do CNAE 2.0

Parâmetro	%	Verificação	CÁLCULO DO BDI
Administração Central	4,48%	OK	25,00%
Seguros e Garantias	1,00%	OK	CONDIÇÃO
Riscos	1,27%	OK	OK
Despesas Financeiras	1,39%	OK	
Lucro	8,96%	OK	
Tributos	5,65%		
PIS	0,65%		
COFINS	3,00%	OK	
Cont. Prev.	0,00%		
ISS	2,00%		

RONALD DE MATOS  
SOUSA:60036914339  
6914339

Assinado de forma digital por RONALD DE MATOS  
SOUSA:60036914339  
Dados: 2022.05.26 14:32:10 -03'00'

EM BRANCO



**ESTADO DO PIAUÍ**  
**PREFEITURA MUNICIPAL DE SANTANA DO PIAUÍ**  
 Rua Sete de Setembro, 426, Centro - CEP: 64.615-000  
 Santana do Piauí - PI  
 CNPJ Nº 41.522.137/0001-93  
 www.santanadopiui.pi.gov.br

Bancos  
 SINAPI -  
 03/2022 -  
 Piauí  
 ORSE -  
 02/2022 -  
 Sergipe

B.D.I.  
 28,52%

**PLANILHA ORÇAMENTÁRIA DESONERADA**

Item	Código Banco	Descrição	Und	Quant.	Valor Unit	Valor Unit com BDI	Total	Peso (%)
<b>1</b>		<b>SERVIÇOS PRELIMINARES</b>					<b>14.756,62</b>	<b>9,96 %</b>
1.1	74209/001 SINAPI	PLACA DE OBRA EM CHAPA DE AÇO GALVANIZADO	m²	6,4	326,19	419,21	2.682,94	1,81 %
1.2	C4994 SEINFRA	LOCAÇÃO DE CONTÊINER ALMOXARIFADO COM PISO NAVAL - 6,00M X 2,35M	MÉS	2	627,53	806,50	1.613,00	1,09 %
1.3	99059 SINAPI	LOCAÇÃO CONVENCIONAL DE OBRA, UTILIZANDO GABARITO DE TÁBUAS CORRIDAS PONTALETADAS A CADA 2,00M - 2 UTILIZAÇÕES: AF_10/2018	M	31,1	42,81	55,01	1.710,81	1,15 %
1.4	96523 SINAPI	ESCAVAÇÃO MANUAL PARA BLOCO DE COROAMENTO OU SAPATA (INCLUINDO ESCAVAÇÃO PARA COLOCAÇÃO DE FORMAS), AF_06/2017	m³	6,84	72,13	92,70	634,06	0,43 %
1.5	3 ORSE	Limpeza manual de terreno com vegetação rasteira, incluindo roçagem e queima	m2	57,48	3,40	4,36	250,61	0,17 %
1.6	2450 ORSE	Limpeza geral da obra	m²	30	1,98	2,54	76,20	0,05 %
1.7	Comp.07 Próprio	ADMINISTRAÇÃO LOCAL	MES	2	3.030,27	3.894,50	7.789,00	5,26 %
<b>2</b>		<b>ESTRUTURA DE CONCRETO</b>					<b>44.875,87</b>	<b>30,28 %</b>
2.1	92263 SINAPI	FABRICAÇÃO DE FÔRMA PARA PILARES E ESTRUTURAS SIMILARES, EM CHAPA DE MADEIRA COMPENSADA RESINADA, E = 17 MM, AF_09/2020	m²	36,3	181,40	233,13	8.462,61	5,71 %
2.2	96529 SINAPI	FABRICAÇÃO, MONTAGEM E DESMONTAGEM DE FÔRMA PARA SAPATA, EM MADEIRA SERRADA, E=25 MM, 1 UTILIZAÇÃO, AF_06/2017	m²	2,8	252,96	325,10	910,28	0,61 %
2.3	96546 SINAPI	ARMAÇÃO DE BLOCO, VIGA BALDRAME OU SAPATA UTILIZANDO AÇO CA-50 DE 10 MM - MONTAGEM, AF_06/2017	KG	25,2	11,78	15,13	381,27	0,26 %
2.4	96547 SINAPI	ARMAÇÃO DE BLOCO, VIGA BALDRAME OU SAPATA UTILIZANDO AÇO CA-50 DE 12,5 MM - MONTAGEM, AF_06/2017	KG	27,1	9,94	12,77	346,06	0,23 %
2.5	94965 SINAPI	CONCRETO FCK = 25MPA, TRACO 1:2:3:2,7 (EM MASSA SECA DE CIMENTO/ AREIA MÉDIA/ BRITA 1) - PREPARO MECÂNICO COM BETONEIRA 400 L, AF_05/2021	m³	1,53	473,81	608,94	931,67	0,63 %
2.6	94319 SINAPI	ATERRO MANUAL DE VALAS COM SOLO ARGILO-ARENOSO E COMPACTAÇÃO MECANIZADA, AF_05/2016	m³	5,31	71,65	92,08	488,94	0,33 %



RONALD DE MATOS  
 SOUSA:60036914  
 339

PREFEITA MUNICIPAL: Maria José de Sousa Moura  
 FONE: (86) 98129-7911  
 E-MAIL: v.e.mariajose@botmail.com  
 F-MAIL: gabinete@santanadopiui.pi.gov.br

Assinado de forma digital por RONALD DE MATOS SOUSA:60036914339  
 Dados: 2022.05.26 14:32:22-03'00'

EM BRANCO





**ESTADO DO PIAUÍ**  
**PREFEITURA MUNICIPAL DE SANTANA DO PIAUÍ**  
 Rua Sete de Setembro, 426, Centro - CEP: 64.615-000  
 Santana do Piauí - PI  
 CNPJ Nº 41.522.137/0001-93  
 www.santanadopiui.pi.gov.br

2.7	11266	ORSE	Armação aco ca-50 diam. 16,0 (5/8) à 25,0mm (1) - fornecimento/ conte(perda de 10%) / dobra / colocação. - Rev 01	kg	284,1	11,40	14,65	4.162,06	2,81 %
2.8	92759	SINAPI	ARMAÇÃO DE PILAR OU VIGA DE UMA ESTRUTURA CONVENCIONAL DE CONCRETO ARMADO EM UM EDIFÍCIO DE MÚLTIPLOS PAVIMENTOS UTILIZANDO AÇO CA-60 DE 5,0 MM - MONTAGEM. AF_12/2015	KG	69,3	13,20	16,96	1.175,32	0,79 %
2.9	94965	SINAPI	CONCRETO FCK = 25MPA, TRAÇO 1:2,3:2,7 (EM MASSA SECA DE CIMENTO/ AREIA MÉDIA/ BRITA 1) - PREPARO MECÂNICO COM BETONEIRA 400 L. AF_05/2021	m³	6,65	473,81	608,94	4.049,45	2,73 %
2.10	103670	SINAPI	LANÇAMENTO COM USO DE BALDES, ADENSAMENTO E ACABAMENTO DE CONCRETO EM ESTRUTURAS. AF_02/2022	m³	8,18	216,91	278,77	2.280,33	1,54 %
2.11	11176	ORSE	Cabo de aço 1"	m	65	223,69	287,48	18.686,20	12,61 %
2.12	88317	SINAPI	SOLDADOR COM ENCARGOS COMPLEMENTARES	H	66	20,79	26,71	1.762,86	1,19 %
2.13	88240	SINAPI	AJUDANTE DE ESTRUTURA METÁLICA COM ENCARGOS COMPLEMENTARES	H	66	14,61	18,77	1.238,82	0,84 %
<b>3</b>			<b>ACM DO PÓRTICO</b>					<b>68.684,60</b>	<b>46,34 %</b>
3.1	100776	SINAPI	ESTRUTURA METÁLICA TRELICADA PARA RECEBIMENTO DE ACM	KG	636,28	19,88	25,54	16.250,59	10,96 %
3.2	21.03.151	CPOS	Revestimento em placas de alumínio composto "ACM", espessura de 4 mm e acabamento em PVDF	m²	44,86	696,21	894,76	40.138,93	27,08 %
3.3	12047	ORSE	Letra em aço inox escovado/polido 50 x 50cm - instalado	un	41	233,34	299,88	12.295,08	8,30 %
<b>4</b>			<b>PAVIMENTAÇÃO</b>					<b>7.325,43</b>	<b>4,94 %</b>
4.1	94319	SINAPI	ATERRO MANUAL DE VALAS COM SOLO ARGILO-ARENOSO E COMPACTAÇÃO MECANIZADA. AF_05/2016	m³	6,82	71,65	92,08	627,98	0,42 %
4.2	94276	SINAPI	ASSENTAMENTO DE GUJA (MEIO-FIO) EM TRECHO CURVO, CONFECCIONADA EM CONCRETO PRÉ-FABRICADO, DIMENSÕES 100X15X20 CM (COMPRIMENTO X BASE INFERIOR X BASE SUPERIOR X ALTURA), PARA URBANIZAÇÃO INTERNA DE EMPREENDIMENTOS. AF_06/2016_P	M	21,19	45,34	58,27	1.234,74	0,83 %
4.3	92396	SINAPI	EXECUÇÃO DE PASSEIO EM PISO INTERTRAVADO, COM BLOCO RETANGULAR COR NATURAL DE 20 X 10 CM, ESPESSURA 6 CM. AF_12/2015	m²	21,19	54,78	70,40	1.491,77	1,01 %
4.4	103304	SINAPI	INSTALAÇÃO DE BANCO METÁLICO COM ENCOSTO, 1,60 M DE COMPRIMENTO, EM TUBO DE AÇO CARBONO COM PINTURA ELETROSTÁTICA, SOBRE PISO DE CONCRETO EXISTENTE. AF_11/2021	UN	2	1.215,73	1.562,45	3.124,90	2,11 %
4.5	10536	ORSE	Lixeira em fibra de vidro, com capacidade 50l, com suporte (poste), FIOBERGLASS, REF. CLPD1085 ou similar	un	2	329,15	423,02	846,04	0,57 %



**RONALD DE MATOS**  
**SOUZA:60036**  
**914339**

PREFEITA MUNICIPAL: Marcia José de Sousa Moura  
 FONE: (86) 98129-2911  
 E-MAIL: v.ernani.ribeiro@hotmail.com  
 F-MAIL: GABINETE: gabinete@santanadopiui.pi.gov.br

EM BRANCO



EM BRANCO





**ESTADO DO PIAUÍ**  
**PREFEITURA MUNICIPAL DE SANTANA DO PIAUÍ**  
 Rua Sete de Setembro, 426, Centro - CEP: 64.615-000  
 Santana do Piauí - PI  
 CNPJ Nº 41.522.137/0001-93  
 www.santanadopiauipi.gov.br

Bancos  
 SINAPI -  
 03/2022 -  
 Piauí  
 ORSE -  
 02/2022 -  
 Sergipe

B.D.I.  
 28,52%

**Composições Analíticas com Preço Unitário**

		Composições Principais					Total
Composição	Código Banco	Descrição	Tipo	Und	Quant.	Valor Unit	Total
1.1	74209/001 SINAPI	PLACA DE OBRA EM CHAPA DE AÇO GALVANIZADO	CANT - CANTEIRO DE OBRAS	m <sup>2</sup>	1,0000000	326,19	326,19
Composição Auxiliar	94962 SINAPI	CONCRETO MAGRO PARA LASTRO, TRAÇO 1:4:5,4:5 (EM MASSA SECA DE CIMENTO/ AREIA MÉDIA/ BRITA 1) - PREPARO MECÂNICO COM BETONEIRA 400 L. AF. 05/2021	FUES - FUNDAÇÕES E ESTRUTURAS	m <sup>3</sup>	0,0100000	370,28	3,70
Composição Auxiliar	88262 SINAPI	CARPINTEIRO DE FORMAS COM ENCARGOS COMPLEMENTARES	SEDI - SERVIÇOS DIVERSOS	H	1,0000000	19,85	19,85
Composição Auxiliar Insumo	88316 SINAPI	SERVENTE COM ENCARGOS COMPLEMENTARES	SEDI - SERVIÇOS DIVERSOS	H	2,0000000	15,81	31,62
Insumo	00004813 SINAPI	PLACA DE OBRA (PARA CONSTRUÇÃO CIVIL) EM CHAPA GALVANIZADA "N. 22", ADESIVADA, DE "2,4 X 1,2" M (SEM POSTES PARA FIXAÇÃO)	Material	m <sup>2</sup>	1,0000000	225,00	225,00
Insumo	00004491 SINAPI	PONTALETE "7,5 X 7,5" CM EM PINUS, MISTA OU EQUIVALENTE DA REGIÃO - BRUTA	Material	M	4,0000000	9,95	39,80
Insumo	00005075 SINAPI	PREGO DE AÇO POLIDO COM CABECA 18 X 30 (2 3/4 X 10)	Material	KG	0,1100000	21,93	2,41
Insumo	00004417 SINAPI	SARRAFO NÃO APARELHADO "2,5 X 7" CM, EM MACARANDUBA, ANGELIM OU EQUIVALENTE DA REGIÃO - BRUTA	Material	M	1,0000000	3,81	3,81
				MO sem LS =>	0,00	MO com LS =>	35,20
				Valor do BDI =>	93,02	Valor com BDI =>	419,21
1.2	C4994 SEINFRA	LOCAÇÃO DE CONTÊINER ALMOXARIFADO COM PISO NAVAL - 6,00M X 2,35M	ALUGUEL DE CONTAINER	MES	1,0000000	627,53	627,53
Insumo	19469 SEINFRA	LOCAÇÃO DE CONTÊINER ALMOXARIFADO COM PISO NAVAL - 6,00M X 2,35M	Serviços	MES	1,0000000	627,53	627,53
				MO sem LS =>	0,00	MO com LS =>	0,00
				Valor do BDI =>	178,97	Valor com BDI =>	806,50



RONALD DE  
 MATOS  
 SOUSA:60036911  
 4339

*[Handwritten signature]*

PREFEITA MUNICIPAL: Maria José de Sousa Moura  
 FONE: (89) 98129-2911  
 E-MAIL: vermariajose@hotmail.com  
 E-MAIL CABINETE: gabinete@santanadopiauipi.gov.br

EM BRANCO

**ESTADO DO PIAUÍ**

**PREFEITURA MUNICIPAL DE SANTANA DO PIAUÍ**

Rua Sete de Setembro, 426, Centro - CEP: 64.615-000

Santana do Piauí - PI

CNPJ Nº 41.522.137/0001-93

www.santanadopiaui.pi.gov.br



1.3	Código Banco	Descrição	Tipo	Und	Quant.	Valor Unit	Total
Composição	99059 SINAPI	LOCACAO CONVENCIONAL DE OBRA, UTILIZANDO GABARITO DE TABUAS CORRIDAS PONTALETADAS A CADA 2,00M - 2 UTILIZAÇÕES. AF_10/2018	SERT - SERVIÇOS TÉCNICOS	M	1,0000000	42,81	42,81
Composição Auxiliar	91692 SINAPI	SERRA CIRCULAR DE BANCADA COM MOTOR ELÉTRICO POTÊNCIA DE 5HP, COM COIFA PARA DISCO 10" - CHP DIURNO. AF_08/2015	CHOR - CUSTOS HORÁRIOS DE MÁQUINAS E EQUIPAMENTOS	CHP	0,0039000	21,99	0,08
Composição Auxiliar	91693 SINAPI	SERRA CIRCULAR DE BANCADA COM MOTOR ELÉTRICO POTÊNCIA DE 5HP, COM COIFA PARA DISCO 10" - CHI DIURNO. AF_08/2015	CHOR - CUSTOS HORÁRIOS DE MÁQUINAS E EQUIPAMENTOS	CHI	0,0168000	20,54	0,34
Composição Auxiliar	94974 SINAPI	CONCRETO MAGRO PARA LASTRO, TRAÇO 1:4:5,4:5 (EM MASSA SECA DE CIMENTO/ AREIA MÉDIA/ BRITA 1) - PREPARO MANUAL. AF_05/2021	FUES - FUNDAÇÕES E ESTRUTURAS	m³	0,0046000	416,42	1,91
Composição Auxiliar	99062 SINAPI	MARCAÇÃO DE PONTOS EM GABARITO OU CAVALETE. AF_10/2018	SERT - SERVIÇOS TÉCNICOS	UN	1,5000000	1,87	2,80
Composição Auxiliar	88239 SINAPI	AJUDANTE DE CARPANTEIRO COM ENCARGOS COMPLEMENTARES	SEDI - SERVIÇOS DIVERSOS	H	0,3563000	16,40	5,84
Composição Auxiliar	88262 SINAPI	CARPANTEIRO DE FORMAS COM ENCARGOS COMPLEMENTARES	SEDI - SERVIÇOS DIVERSOS	H	0,7125000	19,85	14,14
Composição Auxiliar	00004433 SINAPI	CAIBRO NAO APARELHADO *7,5 X 7,5* CM, EM MACARANDUBA, ANGELIM OU EQUIVALENTE DA REGIAO - BRUTA	Material	M	0,4125000	13,68	5,64
Insumo	00005068 SINAPI	PREGO DE ACO POLIDO COM CABECA 17 X 21 (2 X 11)	Material	KG	0,1110000	21,93	2,43
Insumo	00004417 SINAPI	SARRAFO NAO APARELHADO *2,5 X 7* CM, EM MACARANDUBA, ANGELIM OU EQUIVALENTE DA REGIAO - BRUTA	Material	M	0,7445000	3,81	2,83
Insumo	00010567 SINAPI	TABUA *2,5 X 23* CM EM PINUS, MISTA OU EQUIVALENTE DA REGIAO - BRUTA	Material	M	0,5500000	11,24	6,18
Insumo	00007356 SINAPI	TINTA LATEX ACRILICA PREMIUM, COR BRANCO FOSCO	Material	L	0,0256000	24,26	0,62
		MO sem LS =>		LS =>	0,00	MO com LS =>	16,55
		Valor do BDI =>				Valor com BDI =>	55,01
<b>1.4</b>							<b>Total</b>
Composição	96523 SINAPI	ESCAVAÇÃO MANUAL PARA BLOCO DE COROAMENTO OU SAPATA (INCLUINDO ESCAVAÇÃO PARA COLOCAÇÃO DE FORMAS). AF_06/2017	MOV - MOVIMENTO DE TERRA	m³	1,0000000	72,13	72,13
Composição Auxiliar	88309 SINAPI	PEDREIRO COM ENCARGOS COMPLEMENTARES	SEDI - SERVIÇOS DIVERSOS	H	1,1890000	20,08	23,87
Composição Auxiliar	88316 SINAPI	SERVENTE COM ENCARGOS COMPLEMENTARES	SEDI - SERVIÇOS DIVERSOS	H	3,0530000	15,81	48,26
		MO sem LS =>		LS =>	0,00	MO com LS =>	48,41
		Valor do BDI =>				Valor com BDI =>	92,70



RONALD DE MATOS  
SOUZA:600369  
14339

Assinado de forma digital por RONALD DE MATOS  
SOUZA:60036914339  
Data: 2023.05.23 14:33:39 -03:00:00

PREFEITA MUNICIPAL: Maria José de Sousa Moura  
FONE: (89) 98129-2911  
E-MAIL: vermariajose@hotmail.com  
E-MAIL: GABINETE: gabinete@santanadopiaui.pi.gov.br

FM BRANCO





ESTADO DO PIAUÍ  
 PREFEITURA MUNICIPAL DE SANTANA DO PIAUÍ  
 Rua Sete de Setembro, 426, Centro - CEP: 64.615-000  
 Santana do Piauí - PI  
 CNPJ Nº 41.522.137/0001-93  
 www.santanadopiauipi.gov.br

Composição	Código Banco	Descrição	Tipo	Und	Quant.	Valor Unit	Total
1.5							
Composição	3 ORSE	Limpeza manual de terreno com vegetação rasteira, incluindo roçagem e queima	Serviços Iniciais de Obras Cíveis	m2	1,00000000	3,40	3,40
Composição Auxiliar	10549 ORSE	Encargos Complementares - Servente	Provisórios	h	0,25000000	3,52	0,88
InsUMO	00006111 SINAPI	SERVENTE DE OBRAS	Mão de Obra	H	0,25000000	10,08	2,52
		MO sem LS =>		LS =>	0,00	MO com LS =>	2,52
		Valor do BDI =>				Valor com BDI =>	4,36
1.6							
Composição	2450 ORSE	Limpeza	Limpeza	m²	1,00000000	1,98	1,98
Composição Auxiliar	10549 ORSE	Encargos Complementares - Servente	Provisórios	h	0,10000000	3,52	0,35
InsUMO	1997 ORSE	Sabão em pó	Material	kg	0,00500000	8,94	0,04
InsUMO	2414 ORSE	Vassoura piaçava	Material	un	0,05000000	11,80	0,59
InsUMO	00006111 SINAPI	SERVENTE DE OBRAS	Mão de Obra	H	0,10000000	10,08	1,00
		MO sem LS =>		LS =>	0,00	MO com LS =>	1,00
		Valor do BDI =>				Valor com BDI =>	2,54
1.7							
Composição	Comp.07 Próprio	ADMINISTRAÇÃO LOCAL	SERT - SERVIÇOS TÉCNICOS	MES	1,00000000	3.030,27	3.030,27
Composição Auxiliar	90777 SINAPI	ENGENHEIRO CIVIL DE OBRA JUNIOR COM ENCARGOS COMPLEMENTARES	SEDI - SERVIÇOS DIVERSOS	H	12,6949623	80,26	1.018,89
Composição Auxiliar	90776 SINAPI	ENCARREGADO GERAL COM ENCARGOS COMPLEMENTARES	SEDI - SERVIÇOS DIVERSOS	H	50,7798491	23,60	1.198,40
Composição Auxiliar	90767 SINAPI	APONTADOR OU APROPRIADOR COM ENCARGOS COMPLEMENTARES	SEDI - SERVIÇOS DIVERSOS	H	50,7798491	16,01	812,98
		MO sem LS =>		LS =>	0,00	MO com LS =>	2.824,86
		Valor do BDI =>				Valor com BDI =>	3.894,50



RONALD DE MATOS  
 Assinado de forma digital por RONALD DE MATOS SOUSA-60036914339  
 Dados: 2022.02.26 14:33:20 -03'00'

PREFEITA MUNICIPAL: Maria José de Sousa Moura  
 FONE: (89) 98120-2911  
 E-MAIL: vermariajos@hotmali.com  
 E-MAIL GABINETE: gabinete@santanadopiauipi.gov.br

EM BRANCO



**ESTADO DO PIAUÍ**  
**PREFEITURA MUNICIPAL DE SANTANA DO PIAUÍ**  
 Rua Sete de Setembro, 426, Centro - CEP: 64.615-000  
 Santana do Piauí - PI  
 CNPJ Nº 41.522.137/0001-93  
 www.santanadopiui.pi.gov.br

2.1	Código Banco	Descrição	Tipo	Und	Quant.	Valor Unit	Total
Composição	92263 SINAPI	FABRICAÇÃO DE FÓRMA PARA PILARES E ESTRUTURAS SIMILARES, EM CHAPA DE MADEIRA COMPENSADA RESINADA, E = 17 MM. AF_09/2020	FUES - FUNDAÇÕES E ESTRUTURAS	m²	1,0000000	181,40	181,40
Composição Auxiliar	91692 SINAPI	SERRA CIRCULAR DE BANCADA COM MOTOR ELÉTRICO POTÊNCIA DE 5HP, COM COIFA PARA DISCO 10" - CHP DIURNO. AF_08/2015	CHOR - CUSTOS HORÁRIOS DE MÁQUINAS E EQUIPAMENTOS	CHP	0,0630000	21,99	1,38
Composição Auxiliar	91693 SINAPI	SERRA CIRCULAR DE BANCADA COM MOTOR ELÉTRICO POTÊNCIA DE 5HP, COM COIFA PARA DISCO 10" - CHI DIURNO. AF_08/2015	CHOR - CUSTOS HORÁRIOS DE MÁQUINAS E EQUIPAMENTOS	CHI	0,2550000	20,54	5,23
Composição Auxiliar	88239 SINAPI	AJUDANTE DE CARPANTEIRO COM ENCARGOS COMPLEMENTARES	SEDI - SERVIÇOS DIVERSOS	H	0,2500000	16,40	4,10
Composição Auxiliar	88262 SINAPI	CARPANTEIRO DE FORMAS COM ENCARGOS COMPLEMENTARES	SEDI - SERVIÇOS DIVERSOS	H	1,1800000	19,85	23,42
Insumo	00001358 SINAPI	CHAPA/PAINEL DE MADEIRA COMPENSADA RESINADA (MADEIRITE RESINADO ROSA) PARA FORMA DE CONCRETO, DE 2200 x 1100 MM, E = 17 MM	Material	m²	1,3360000	65,58	87,61
Insumo	00005068 SINAPI	PREGO DE AÇO POLIDO COM CABECA 17 X 21 (2 X 11)	Material	KG	0,2080000	21,93	4,56
Insumo	00004491 SINAPI	PONTALETE *7,5 X 7,5* CM EM PINUS, MISTA OU EQUIVALENTE DA REGIAO - BRUTA	Material	M	2,3080000	9,95	22,96
Insumo	00004517 SINAPI	SARRAFO *2,5 X 7,5* CM EM PINUS, MISTA OU EQUIVALENTE DA REGIAO - BRUTA	Material	M	9,2370000	3,48	32,14
		MO sem LS =>		LS =>	0,00	MO com LS =>	24,58
		Valor do BDI =>				Valor com BDI =>	51,73
							233,13

2.2	Código Banco	Descrição	Tipo	Und	Quant.	Valor Unit	Total
Composição	96529 SINAPI	FABRICAÇÃO, MONTAGEM E DESMONTAGEM DE FÓRMA PARA SAPATA, EM MADEIRA SERRADA, E=25 MM, 1 UTILIZAÇÃO. AF_06/2017	FUES - FUNDAÇÕES E ESTRUTURAS	m²	1,0000000	252,96	252,96
Composição Auxiliar	91692 SINAPI	SERRA CIRCULAR DE BANCADA COM MOTOR ELÉTRICO POTÊNCIA DE 5HP, COM COIFA PARA DISCO 10" - CHP DIURNO. AF_08/2015	CHOR - CUSTOS HORÁRIOS DE MÁQUINAS E EQUIPAMENTOS	CHP	0,2950000	21,99	6,48
Composição Auxiliar	91693 SINAPI	SERRA CIRCULAR DE BANCADA COM MOTOR ELÉTRICO POTÊNCIA DE 5HP, COM COIFA PARA DISCO 10" - CHI DIURNO. AF_08/2015	CHOR - CUSTOS HORÁRIOS DE MÁQUINAS E EQUIPAMENTOS	CHI	0,1440000	20,54	2,95
Composição Auxiliar	88262 SINAPI	CARPANTEIRO DE FORMAS COM ENCARGOS COMPLEMENTARES	SEDI - SERVIÇOS DIVERSOS	H	4,3710000	19,85	86,76
Composição Auxiliar	88239 SINAPI	AJUDANTE DE CARPANTEIRO COM ENCARGOS COMPLEMENTARES	SEDI - SERVIÇOS DIVERSOS	H	1,4070000	16,40	23,07
Insumo	00002692 SINAPI	DESMOLDANTE PROTETOR PARA FORMAS DE MADEIRA, DE BASE OLEOSA EMULSIONADA EM AGUA	Material	L	0,0170000	9,14	0,15
Insumo	00005074 SINAPI	PREGO DE AÇO POLIDO COM CABECA 15 X 18 (1 1/2 X 13)	Material	KG	0,0590000	24,57	1,44
Insumo	00040304 SINAPI	PREGO DE AÇO POLIDO COM CABECA DUPLA 17 X 27 (2 1/2 X 11)	Material	KG	0,0100000	27,07	0,27
Insumo	00005073 SINAPI	PREGO DE AÇO POLIDO COM CABECA 17 X 24 (2 1/4 X 11)	Material	KG	0,1760000	22,35	3,93
Insumo	00004517 SINAPI	SARRAFO *2,5 X 7,5* CM EM PINUS, MISTA OU EQUIVALENTE DA REGIAO - BRUTA	Material	M	17,1050000	3,48	59,62



*[Handwritten signature]*

PREFEITA MUNICIPAL: Maria José de Sousa Moura  
 FONE: (89) 98129-2911  
 E-MAIL: ver.aniarijos@hozmali.com  
 F-MAIL: gabinete@santanadopiui.pi.gov.br

RONALD DE MATOS  
 SOUSA:600369143  
 39

Assinado de forma digital por RONALD DE MATOS SOUSA:60036914399  
 Dados: 2022.05.26 14:33:32 -03'00'

EM BRANDO





**ESTADO DO PIAUÍ**  
**PREFEITURA MUNICIPAL DE SANTANA DO PIAUÍ**  
 Rua Sete de Setembro, 426, Centro - CEP: 64.615-000  
 Santana do Piauí - PI  
 CNPJ Nº 41.522.137/0001-93  
 www.santanadopiui.pi.gov.br

Insuno	Código Banco	Descrição	Material	Quant.	Valor Unit	Total
00006189	SINAPI	TABUA NAO APARELHADA *2,5 X 30* CM, EM MACARANDUBA, ANGELIM OU EQUIVALENTE DA REGIAO - BRUTA	M	4,7400000	14,43	68,39
			MO sem LS =>	0,00	MO com LS =>	84,64
			Valor do BDI =>			325,10
<b>2.3</b>		<b>Descrição</b>	<b>Und</b>	<b>Quant.</b>	<b>Valor Unit</b>	<b>Total</b>
Composição	96546 SINAPI	ARMAÇÃO DE BLOCO, VIGA BALDRAME OU SAPATA UTILIZANDO AÇO CA-50 DE 10 MM - MONTAGEM, AF_06/2017	KG	1,0000000	11,78	11,78
Composição Auxiliar	92794 SINAPI	CORTE E DOBRA DE AÇO CA-50, DIÂMETRO DE 10,0 MM, UTILIZADO EM ESTRUTURAS DIVERSAS, EXCETO LAJES, AF_12/2015	KG	1,0000000	8,84	8,84
Composição Auxiliar	88245 SINAPI	ARMADOR COM ENCARGOS COMPLEMENTARES	H	0,0890000	19,97	1,77
Composição Auxiliar	88238 SINAPI	AJUDANTE DE ARMADOR COM ENCARGOS COMPLEMENTARES	H	0,0290000	15,81	0,45
Insuno	00043132 SINAPI	ARAME RECOZIDO 16 BWG, D = 1,65 MM (0,016 KG/M) OU 18 BWG, D = 1,25 MM (0,01 KG/M)	KG	0,0250000	25,00	0,62
Insuno	00039017 SINAPI	ESPACADOR / DISTANCIADOR CIRCULAR COM ENTRADA LATERAL, EM PLASTICO, PARA VERGALHAO *4,2 A 12,5* MM, COBRIMENTO 20 MM	UN	0,4655000	0,22	0,10
		MO sem LS =>	1,74	0,00	MO com LS =>	1,74
		Valor do BDI =>	3,35			15,13

Insuno	Código Banco	Descrição	Material	Quant.	Valor Unit	Total
00006189	SINAPI	TABUA NAO APARELHADA *2,5 X 30* CM, EM MACARANDUBA, ANGELIM OU EQUIVALENTE DA REGIAO - BRUTA	M	4,7400000	14,43	68,39
			MO sem LS =>	0,00	MO com LS =>	84,64
			Valor do BDI =>			325,10
<b>2.4</b>		<b>Descrição</b>	<b>Und</b>	<b>Quant.</b>	<b>Valor Unit</b>	<b>Total</b>
Composição	96547 SINAPI	ARMAÇÃO DE BLOCO, VIGA BALDRAME OU SAPATA UTILIZANDO AÇO CA-50 DE 12,5 MM - MONTAGEM, AF_06/2017	KG	1,0000000	9,94	9,94
Composição Auxiliar	92795 SINAPI	CORTE E DOBRA DE AÇO CA-50, DIÂMETRO DE 12,5 MM, UTILIZADO EM ESTRUTURAS DIVERSAS, EXCETO LAJES, AF_12/2015	KG	1,0000000	7,57	7,57
Composição Auxiliar	88238 SINAPI	AJUDANTE DE ARMADOR COM ENCARGOS COMPLEMENTARES	H	0,0220000	15,81	0,34
Composição Auxiliar	88245 SINAPI	ARMADOR COM ENCARGOS COMPLEMENTARES	H	0,0680000	19,97	1,35
Insuno	00043132 SINAPI	ARAME RECOZIDO 16 BWG, D = 1,65 MM (0,016 KG/M) OU 18 BWG, D = 1,25 MM (0,01 KG/M)	KG	0,0250000	25,00	0,62
Insuno	00039017 SINAPI	ESPACADOR / DISTANCIADOR CIRCULAR COM ENTRADA LATERAL, EM PLASTICO, PARA VERGALHAO *4,2 A 12,5* MM, COBRIMENTO 20 MM	UN	0,3060000	0,22	0,06
		MO sem LS =>	1,30	0,00	MO com LS =>	1,30
		Valor do BDI =>	2,83			12,77

Insuno	Código Banco	Descrição	Material	Quant.	Valor Unit	Total
00006189	SINAPI	TABUA NAO APARELHADA *2,5 X 30* CM, EM MACARANDUBA, ANGELIM OU EQUIVALENTE DA REGIAO - BRUTA	M	4,7400000	14,43	68,39
			MO sem LS =>	0,00	MO com LS =>	84,64
			Valor do BDI =>			325,10
<b>2.5</b>		<b>Descrição</b>	<b>Und</b>	<b>Quant.</b>	<b>Valor Unit</b>	<b>Total</b>
Composição	94965 SINAPI	CONCRETO FCK = 25MPa, TRACO 1:2:3:2,7 (EM MASSA SECA DE CIMENTO/ AREIA MEDIA/ BRITA 1) - PREPARO MECÂNICO COM BETONEIRA 400 L, AF_05/2021	m³	1,0000000	473,81	473,81
		Valor do BDI =>				12,77



RONALDO DE MATOS  
 Assessor Técnico de Licitação  
 SOUSA-6003691433  
 1433-44-0000

PREFEITA MUNICIPAL: Maria José de Sousa Moura  
 FONE: (89) 98129-2911  
 E-MAIL: vermariajos@hetmail.com  
 F-MAIL: gabinete@santanadopiui.pi.gov.br

EM BRANCO





**ESTADO DO PIAUÍ**  
**PREFEITURA MUNICIPAL DE SANTANA DO PIAUÍ**  
 Rua Sete de Setembro, 426, Centro - CEP: 64.615-000  
 Santana do Piauí - PI  
 CNPJ Nº 41.522.137/0001-93  
 www.santanadopiauipi.gov.br

Composição Auxiliar	Código Banco	Descrição	Und	Quant.	Valor Unit	Total
Composição Auxiliar	88830 SINAPI	BETONEIRA CAPACIDADE NOMINAL DE 400 L, CAPACIDADE DE MISTURA 280 L, MOTOR ELÉTRICO TRIFÁSICO POTÊNCIA DE 2 CV, SEM CARREGADOR - CHP DIURNO. AF_10/2014	CHP	0,7534000	1,95	1,46
Composição Auxiliar	88831 SINAPI	BETONEIRA CAPACIDADE NOMINAL DE 400 L, CAPACIDADE DE MISTURA 280 L, MOTOR ELÉTRICO TRIFÁSICO POTÊNCIA DE 2 CV, SEM CARREGADOR - CHI DIURNO. AF_10/2014	CHI	0,7103000	0,34	0,24
Composição Auxiliar	88316 SINAPI	SERVENITE COM ENCARGOS COMPLEMENTARES	H	2,3117000	15,81	36,54
Composição Auxiliar	88377 SINAPI	OPERADOR DE BETONEIRA ESTACIONARIA/MISTURADOR COM ENCARGOS COMPLEMENTARES	H	1,4637000	16,53	24,19
Auxiliar	00000370 SINAPI	AREIA MEDIA - POSTO JAZIDA/FORNECEDOR (RETIRADO NA JAZIDA, SEM TRANSPORTE)	m³	0,7229000	65,00	46,98
Insumo	00001379 SINAPI	CIMENTO PORTLAND COMPOSTO CP II-32	KG	362,6579000	0,72	261,11
Insumo	00004721 SINAPI	PEDRA BRITADA N. 1 (9,5 a 19 MM) POSTO PEDREIRA/FORNECEDOR, SEM FRETE	m³	0,5934000	174,08	103,29
				MO sem LS =>	41,12	LS =>
				Valor do BDI =>	135,13	Valor com BDI =>
				MO sem LS =>	0,00	MO com LS =>
				Valor do BDI =>	41,12	Valor com BDI =>

2.6	Código Banco	Descrição	Und	Quant.	Valor Unit	Total
Composição Auxiliar	94319 SINAPI	ATERRO MANUAL DE VALAS COM SOLO ARGILO-ARENOSO E COMPACTAÇÃO MOV-T - MOVIMENTO DE TERRA MECANIZADA. AF_05/2016	m³	1,0000000	71,65	71,65
Composição Auxiliar	5901 SINAPI	CAMINHÃO PIPA 10.000 L TRUCADO, PESO BRUTO TOTAL 23.000 KG, CARGA ÚTIL MÁXIMA 15.935 KG, DISTÂNCIA ENTRE EIXOS 4,8 M, POTÊNCIA 230 CV, INCLUSIVE TANQUE DE AÇO PARA TRANSPORTE DE ÁGUA - CHP DIURNO. AF_06/2014	CHP	0,0060000	296,89	1,78
Composição Auxiliar	91533 SINAPI	COMPACTADOR DE SOLOS DE PERCUSSÃO (SOQUETE) COM MOTOR A GASOLINA 4 TEMPOS, POTÊNCIA 4 CV - CHP DIURNO. AF_08/2015	CHP	0,2740000	30,22	8,28
Composição Auxiliar	91534 SINAPI	COMPACTADOR DE SOLOS DE PERCUSSÃO (SOQUETE) COM MOTOR A GASOLINA 4 TEMPOS, POTÊNCIA 4 CV - CHI DIURNO. AF_08/2015	CHI	0,2540000	21,32	5,41
Composição Auxiliar	5903 SINAPI	CAMINHÃO PIPA 10.000 L TRUCADO, PESO BRUTO TOTAL 23.000 KG, CARGA ÚTIL MÁXIMA 15.935 KG, DISTÂNCIA ENTRE EIXOS 4,8 M, POTÊNCIA 230 CV, INCLUSIVE TANQUE DE AÇO PARA TRANSPORTE DE ÁGUA - CHI DIURNO. AF_06/2014	CHI	0,0030000	47,61	0,14
Composição Auxiliar	88316 SINAPI	SERVENITE COM ENCARGOS COMPLEMENTARES	H	0,6590000	15,81	10,41
Insumo	00006079 SINAPI	ARGILA, ARGILA VERMELHA OU ARGILA ARENOSA (RETIRADA NA JAZIDA, SEM TRANSPORTE)	m³	1,2500000	36,51	45,68
				MO sem LS =>	15,20	LS =>
				Valor do BDI =>	20,43	Valor com BDI =>

2.7	Código Banco	Descrição	Und	Quant.	Valor Unit	Total
				MO sem LS =>	0,00	MO com LS =>
				Valor do BDI =>	20,43	Valor com BDI =>



*[Handwritten signature]*

PREFEITA MUNICIPAL: Maria José de Sousa Moura  
 FONE: (89) 98129-2911  
 E-MAIL: ver.mariajose@hetmail.com  
 F-MAIL: gabinete@santanadopiauipi.gov.br

Assinado de forma digital  
 por RONALD DE MATOS  
 SOUSA-60036914339  
 Dados: 2022.05.26 14:33:58  
 -03'00'

RONALD DE MATOS  
 SOUSA-60036914339  
 9

FM BRANCO





**ESTADO DO PIAUÍ**  
**PREFEITURA MUNICIPAL DE SANTANA DO PIAUÍ**  
 Rua Sete de Setembro, 426, Centro - CEP: 64.615-000  
 Santana do Piauí - PI  
 CNPJ Nº 41.522.137/0001-93  
 www.santanadopiui.pi.gov.br

Composição	Código Banco	Descrição	Und	Quant.	Valor Unit	Total
Composição	11266 ORSE	Armacao aco ca-50 diam. 16,0 (5/8) à 25,0mm (1) - fornecimento/ corte/perda de 10% / dobra / colocação. - Rev 01	kg	1,0000000	11,40	11,40
Composição Auxiliar	10555 ORSE	Encargos Complementares - Armador	h	0,0700000	3,38	0,23
Composição Auxiliar	10549 ORSE	Encargos Complementares - Servente	h	0,0700000	3,52	0,24
Insumo	00043056 SINAPI	ACO CA-50, 20,0 MM OU 25,0 MM, VERGALHAO	KG	1,1000000	7,72	8,49
Insumo	00000378 SINAPI	ARMADOR (HORISTA)	H	0,0700000	14,16	0,99
Insumo	00043132 SINAPI	ARAME RECOZIDO 16 BWG, D = 1,65 MM (0,016 KG/M) OU 18 BWG, D = 1,25 MM (0,01 KG/M)	KG	0,0300000	25,00	0,75
Insumo	00006111 SINAPI	SERVENTE DE OBRAS	H	0,0700000	10,08	0,70
		MO sem LS =>	1,69	0,00	MO com LS =>	1,69
		Valor do BDI =>	3,25		Valor com BDI =>	14,65
<b>2.8</b>						
Composição	92759 SINAPI	ARMAÇÃO DE PILAR OU VIGA DE UMA ESTRUTURA CONVENCIONAL DE CONCRETO ARMADO EM UM EDIFÍCIO DE MÚLTIPLOS PAVIMENTOS UTILIZANDO AÇO CA-60 DE 5,0 MM - MONTAGEM. AF_12/2015	KG	1,0000000	13,20	13,20
Composição Auxiliar	92791 SINAPI	CORTE E DOBRA DE AÇO CA-60, DIÂMETRO DE 5,0 MM, UTILIZADO EM ESTRUTURAS DIVERSAS, EXCETO LAJES. AF_12/2015	KG	1,0000000	9,53	9,53
Composição Auxiliar	86238 SINAPI	AJUDANTE DE ARMADOR COM ENCARGOS COMPLEMENTARES	H	0,0203000	15,81	0,32
Composição Auxiliar	88245 SINAPI	ARMADOR COM ENCARGOS COMPLEMENTARES	H	0,1241000	19,97	2,47
Insumo	00043132 SINAPI	ARAME RECOZIDO 16 BWG, D = 1,65 MM (0,016 KG/M) OU 18 BWG, D = 1,25 MM (0,01 KG/M)	KG	0,0250000	25,00	0,62
Insumo	00039017 SINAPI	ESPACADOR / DISTANCIADOR CIRCULAR COM ENTRADA LATERAL, EM PLÁSTICO, PARA VERGALHAO *4,2 A 12,5* MM, COBRIMENTO 20 MM	UN	1,1900000	0,22	0,26
		MO sem LS =>	3,16	0,00	MO com LS =>	3,16
		Valor do BDI =>	3,76		Valor com BDI =>	16,96
<b>2.10</b>						
Composição	103670 SINAPI	LANÇAMENTO COM USO DE BALDES, ADENSAMENTO E ACABAMENTO DE CONCRETO EM ESTRUTURAS. AF_02/2022	m³	1,0000000	216,91	216,91
Composição Auxiliar	90586 SINAPI	VIBRADOR DE IMERSÃO, DIÂMETRO DE PONTEIRA 45MM, MOTOR ELÉTRICO TRIFÁSICO POTÊNCIA DE 2 CV - CHP DIURNO. AF_06/2015	CHP	1,0420000	1,36	1,41
Composição Auxiliar	90587 SINAPI	VIBRADOR DE IMERSÃO, DIÂMETRO DE PONTEIRA 45MM, MOTOR ELÉTRICO TRIFÁSICO POTÊNCIA DE 2 CV - CHI DIURNO. AF_06/2015	CHI	1,4170000	0,49	0,70
Composição Auxiliar	88262 SINAPI	CARPINTEIRO DE FORMAS COM ENCARGOS COMPLEMENTARES	H	2,4590000	19,65	48,81
		MO sem LS =>	3,16	0,00	MO com LS =>	3,16
		Valor do BDI =>	3,76		Valor com BDI =>	16,96



RONALD DE MATOS  
 SOUSA:600369143  
 39

*[Handwritten signature]*

PREFEITURA MUNICIPAL: Maria José de Sousa Moura  
 FONE: (89) 98129-2911  
 E-MAIL: ver.marilajose@tictmatpi.com  
 E-MAIL GABINETE: gabinete@santanadopiui.pi.gov.br

FM BRANCO





**ESTADO DO PIAUÍ**  
**PREFEITURA MUNICIPAL DE SANTANA DO PIAUÍ**  
 Rua Sete de Setembro, 426, Centro - CEP: 64.615-000  
 Santana do Piauí - PI  
 CNPJ Nº 41.522.137/0001-93  
 www.santanadopiui.pi.gov.br

Composição Auxiliar	88316	SINAPI	SERVENTE COM ENCARGOS COMPLEMENTARES	H	7,3770000	15,81	116,63
Composição Auxiliar	88309	SINAPI	PEDREIRO COM ENCARGOS COMPLEMENTARES	H	2,4590000	20,08	49,37
			MO sem LS =>	LS =>	0,00	MO com LS =>	146,14
			Valor do BDI =>			Valor com BDI =>	278,77

Composição	Código Banco	Descrição	Tipo	Und	Quant.	Valor Unit	Total
Composição	88317	SINAPI	SOLDADOR COM ENCARGOS COMPLEMENTARES	H	1,0000000	20,79	20,79
Composição Auxiliar	95379	SINAPI	CURSO DE CAPACITAÇÃO PARA SOLDADOR (ENCARGOS COMPLEMENTARES) - HORISTA	H	1,0000000	0,13	0,13
Insumo	00037370	SINAPI	ALIMENTACAO - HORISTA (COLETADO CAIXA)	H	1,0000000	2,29	2,29
Insumo	00043492	SINAPI	EPI - FAMILIA SOLDADOR - HORISTA (ENCARGOS COMPLEMENTARES - COLETADO CAIXA)	H	1,0000000	1,58	1,58
Insumo	00043468	SINAPI	FERRAMENTAS - FAMILIA SOLDADOR - HORISTA (ENCARGOS COMPLEMENTARES - COLETADO CAIXA)	H	1,0000000	1,07	1,07
Insumo	00037372	SINAPI	EXAMES - HORISTA (COLETADO CAIXA)	H	1,0000000	0,81	0,81
Insumo	00037373	SINAPI	SEGURO - HORISTA (COLETADO CAIXA)	H	1,0000000	0,06	0,06
Insumo	00006160	SINAPI	SOLDADOR	H	1,0000000	14,16	14,16
Insumo	00037371	SINAPI	TRANSPORTE - HORISTA (COLETADO CAIXA)	H	1,0000000	0,69	0,69
			MO sem LS =>	LS =>	0,00	MO com LS =>	14,29
			Valor do BDI =>			Valor com BDI =>	26,71

Composição	Código Banco	Descrição	Tipo	Und	Quant.	Valor Unit	Total
Composição	88240	SINAPI	AJUDANTE DE ESTRUTURA METÁLICA COM ENCARGOS COMPLEMENTARES	H	1,0000000	14,61	14,61
Composição Auxiliar	95310	SINAPI	CURSO DE CAPACITAÇÃO PARA AJUDANTE DE ESTRUTURA METÁLICA (ENCARGOS COMPLEMENTARES) - HORISTA	H	1,0000000	0,09	0,09
Insumo	00037370	SINAPI	ALIMENTACAO - HORISTA (COLETADO CAIXA)	H	1,0000000	2,29	2,29
Insumo	00044499	SINAPI	AJUDANTE DE ESTRUTURAS METALICAS HORISTA	H	1,0000000	9,90	9,90
Insumo	00043488	SINAPI	EPI - FAMILIA OPERADOR ESCAVADEIRA - HORISTA (ENCARGOS COMPLEMENTARES - COLETADO CAIXA)	H	1,0000000	0,76	0,76
Insumo	00037372	SINAPI	EXAMES - HORISTA (COLETADO CAIXA)	H	1,0000000	0,81	0,81
Insumo	00043464	SINAPI	FERRAMENTAS - FAMILIA OPERADOR ESCAVADEIRA - HORISTA (ENCARGOS COMPLEMENTARES - COLETADO CAIXA)	H	1,0000000	0,01	0,01
Insumo	00037373	SINAPI	SEGURO - HORISTA (COLETADO CAIXA)	H	1,0000000	0,06	0,06
Insumo	00037371	SINAPI	TRANSPORTE - HORISTA (COLETADO CAIXA)	H	1,0000000	0,69	0,69



RONALD DE MATOS  
 SOUSA:600369143  
 39

*[Handwritten signature]*

PREFEITA MUNICIPAL: Maria José de Sousa Moura  
 FONE: (89) 98129-2911  
 E-MAIL: vermariajose@hotmail.com  
 F-MAIL: gabinete@santanadopiui.pi.gov.br

Assinado de forma digital por RONALD DE MATOS SOUSA:600369143  
 Dados: 2022.05.26 14:34:25 -03'00'

EM BRANCO





**ESTADO DO PIAUÍ**  
**PREFEITURA MUNICIPAL DE SANTANA DO PIAUÍ**  
 Rua Sete de Setembro, 426, Centro - CEP: 64.615-000  
 Santana do Piauí - PI  
 CNPJ Nº 41.522.137/0001-93  
 www.santanadopiui.pi.gov.br

			MO sem LS =>	9,99	LS =>	0,00	MO com LS =>	9,99
			Valor do BDI =>	4,16		Valor com BDI =>	18,77	
<b>3.1</b>	<b>Composição</b>	<b>Código Banco</b>	<b>Descrição</b>	<b>Tipo</b>	<b>Und</b>	<b>Quant.</b>	<b>Valor Unit</b>	<b>Total</b>
		100776 SINAPI	ESTRUTURA METÁLICA TRELIÇADA PARA RECEBIMENTO DE ACM	FUES - FUNDAÇÕES E ESTRUTURAS	KG	1,0000000	19,88	19,88
	Composição Auxiliar	93287 SINAPI	GUINDASTE HIDRÁULICO AUTOPROPULIDO, COM LANÇA TELESCÓPICA 40 M, CAPACIDADE MÁXIMA 60 T, POTÊNCIA 260 KW - CHP DIURNO. AF_03/2016	CHOR - CUSTOS HORÁRIOS DE MÁQUINAS E EQUIPAMENTOS	CHP	0,0014000	289,59	0,40
	Composição Auxiliar	93288 SINAPI	GUINDASTE HIDRÁULICO AUTOPROPULIDO, COM LANÇA TELESCÓPICA 40 M, CAPACIDADE MÁXIMA 60 T, POTÊNCIA 260 KW - CHI DIURNO. AF_03/2016	CHOR - CUSTOS HORÁRIOS DE MÁQUINAS E EQUIPAMENTOS	CHI	0,0012000	135,38	0,16
	Composição Auxiliar	100719 SINAPI	PINTURA COM TINTA ALQUÍDICA DE FUNDO (TIPO ZARCÃO) PULVERIZADA SOBRE PERFIL METÁLICO EXECUTADO EM FÁBRICA (POR DEMÃO).	PINT - PINTURAS	m²	0,2219000	8,74	1,93
	Composição Auxiliar	100716 SINAPI	AF_01/2020_P JATEAMENTO ABRASIVO COM GRANALHA DE AÇO EM PERFIL METÁLICO EM FÁBRICA. AF_01/2020	PINT - PINTURAS	m²	0,2219000	24,96	5,53
	Composição Auxiliar	88278 SINAPI	MONTADOR DE ESTRUTURA METÁLICA COM ENCARGOS COMPLEMENTARES SEDI - SERVIÇOS DIVERSOS	SEDI - SERVIÇOS DIVERSOS	H	0,0097000	17,24	0,16
	Composição Auxiliar	88240 SINAPI	AJUDANTE DE ESTRUTURA METÁLICA COM ENCARGOS COMPLEMENTARES SEDI - SERVIÇOS DIVERSOS	SEDI - SERVIÇOS DIVERSOS	H	0,0019000	14,61	0,02
	Insumo	00004777 SINAPI	CANTONEIRA ACO ABAS IGUAIS (QUALQUER BITOLA), ESPESSURA ENTRE 1/8" E 1/4"	Material	KG	0,1698000	10,27	1,74
	Insumo	00001334 SINAPI	CHAPA DE ACO GROSSA, ASTM A36, E = 5/8 " (15,88 MM) 124,49 KG/M2	Material	KG	0,0682000	12,61	0,86
	Insumo	00011977 SINAPI	CHUMBADOR DE ACO, DIAMETRO 1/2", COMPRIMENTO 75 MM	Material	UN	0,0169000	11,10	0,18
	Insumo	00010966 SINAPI	PERFIL "U" DE ACO LAMINADO, "U" 152 X 15,6	Material	KG	0,7620000	11,68	8,90
			MO sem LS =>	0,82	LS =>	0,00	MO com LS =>	0,82
			Valor do BDI =>	5,66		Valor com BDI =>	25,54	
<b>3.2</b>	<b>Composição</b>	<b>Código Banco</b>	<b>Descrição</b>	<b>Tipo</b>	<b>Und</b>	<b>Quant.</b>	<b>Valor Unit</b>	<b>Total</b>
		21.03.151 CPOS	Revestimento em placas de alumínio composto "ACM", espessura de 4 mm e acabamento em PVDF	21,03	m²	1,0000000	696,21	696,21
	Insumo	CPOS	Revestimento tipo ACM com acabamento em PVDF e espessura de 4 mm - instalado	Material	m²	1,0000000	696,21	696,21
		E.08.000.02621	MO sem LS =>	0,00	LS =>	0,00	MO com LS =>	0,00
			Valor do BDI =>	198,55		Valor com BDI =>	894,76	
<b>3.3</b>	<b>Composição</b>	<b>Código Banco</b>	<b>Descrição</b>	<b>Tipo</b>	<b>Und</b>	<b>Quant.</b>	<b>Valor Unit</b>	<b>Total</b>
		12047 ORSE	Letra em aço inox escovado/polido 50 x 50cm - instalado	Diversos	un	1,0000000	233,34	233,34
	Composição Auxiliar	10550 ORSE	Encargos Complementares - Pedreiro	Provisórios	h	0,2500000	3,41	0,85



**RONALD DE MATOS SOUSA:60036914339**  
 14339

Assinado digitalmente por RONALD DE MATOS SOUSA:60036914339  
 Dados: 2022.05.26 14:34:45 -03'00'

*[Handwritten signature]*

PREFEITA MUNICIPAL: Maria José de Sousa Moura  
 FONE: (88) 98129-2911  
 E-MAIL: vermariajose@hotmail.com  
 F-MAIL: gabinete@santanadopiui.pi.gov.br

EM BRANCO





**ESTADO DO PIAUÍ**  
**PREFEITURA MUNICIPAL DE SANTANA DO PIAUÍ**  
 Rua Sete de Setembro, 426, Centro - CEP: 64.615-000  
 Santana do Piauí - PI  
 CNPJ Nº 41.522.137/0001-93  
 www.santanadopiui.pi.gov.br

Insumo	Código Banco	Descrição	Material	un	Quant.	Valor Unit	Total
Insumo	7646 ORSE	Letras aço escovado 50 x 50cm		un	1,0000000	228,95	228,95
Insumo	00004750 SINAPI	PEDREIRO (HORISTA)	Mão de Obra	H	0,2500000	14,16	3,54
			MO sem LS =>	LS =>	0,00	MO com LS =>	3,54
			Valor do BDI =>			Valor com BDI =>	299,88
<b>4.2</b>	<b>Código Banco</b>	<b>Descrição</b>	<b>Tipo</b>	<b>Und</b>	<b>Quant.</b>	<b>Valor Unit</b>	<b>Total</b>
Composição	94276 SINAPI	ASSENTAMENTO DE GUIA (MEIO-FIO) EM TRECHO CURVO, CONFECCIONADA EM CONCRETO PRÉ-FABRICADO, DIMENSÕES 100X15X13X20 CM (COMPRIMENTO X BASE INFERIOR X BASE SUPERIOR X ALTURA), PARA URBANIZAÇÃO INTERNA DE EMPREENDIMENTOS. AF_06/2016_P		M	1,0000000	45,34	45,34
Auxiliar	88629 SINAPI	ARGAMASSA TRAÇO 1:3 (EM VOLUME DE CIMENTO E AREIA MÉDIA ÚMIDA), PREPARO MANUAL. AF_08/2019	SEDI - SERVIÇOS DIVERSOS	m³	0,0010000	552,77	0,55
Composição	88316 SINAPI	SERVENTE COM ENCARGOS COMPLEMENTARES	SEDI - SERVIÇOS DIVERSOS	H	0,4490000	15,81	7,09
Auxiliar	88309 SINAPI	PEDREIRO COM ENCARGOS COMPLEMENTARES	SEDI - SERVIÇOS DIVERSOS	H	0,4490000	20,08	9,01
Auxiliar	00000370 SINAPI	AREIA MÉDIA - POSTO JAZIDA/FORNECEDOR (RETIRADO NA JAZIDA, SEM TRANSPORTE)	Material	m³	0,0070000	65,00	0,45
Insumo	00004059 SINAPI	MEIO-FIO OU GUIA DE CONCRETO, PRE-MOLDADO, COMP 1 M, *30 X 12/15* CM (H X L/L2)	Material	M	1,0050000	28,10	28,24
			MO sem LS =>	LS =>	0,00	MO com LS =>	11,14
			Valor do BDI =>			Valor com BDI =>	58,27

Insumo	Código Banco	Descrição	Material	un	Quant.	Valor Unit	Total
Insumo	92396 SINAPI	EXECUÇÃO DE PASSEIO EM PISO INTERTRAVADO, COM BLOCO RETANGULAR COR NATURAL DE 20 X 10 CM, ESPESSURA 6 CM. AF_12/2015		m²	1,0000000	54,78	54,78
Composição	91277 SINAPI	PLACA VIBRATÓRIA REVERSÍVEL COM MOTOR 4 TEMPOS A GASOLINA, FORÇA CENTRÍFUGA DE 25 KN (2500 KGF), POTÊNCIA 5,5 CV - CHP DIURNO. AF_08/2015	CHOR - CUSTOS HORÁRIOS DE MÁQUINAS E EQUIPAMENTOS	CHP	0,0041000	12,33	0,05
Auxiliar	91283 SINAPI	CORTADORA DE PISO COM MOTOR 4 TEMPOS A GASOLINA, POTÊNCIA DE 13 HP, COM DISCO DE CORTE DIAMANTADO SEGMENTADO PARA CONCRETO, DIÂMETRO DE 350 MM, FURO DE 1" (14 X 1") - CHP DIURNO. AF_08/2015	CHOR - CUSTOS HORÁRIOS DE MÁQUINAS E EQUIPAMENTOS	CHP	0,0483000	13,41	0,64
Composição	91285 SINAPI	CORTADORA DE PISO COM MOTOR 4 TEMPOS A GASOLINA, POTÊNCIA DE 13 HP, COM DISCO DE CORTE DIAMANTADO SEGMENTADO PARA CONCRETO, DIÂMETRO DE 350 MM, FURO DE 1" (14 X 1") - CHI DIURNO. AF_08/2015	CHOR - CUSTOS HORÁRIOS DE MÁQUINAS E EQUIPAMENTOS	CHI	0,1504000	1,07	0,16
Auxiliar	91278 SINAPI	PLACA VIBRATÓRIA REVERSÍVEL COM MOTOR 4 TEMPOS A GASOLINA, FORÇA CENTRÍFUGA DE 25 KN (2500 KGF), POTÊNCIA 5,5 CV - CHI DIURNO. AF_08/2015	CHOR - CUSTOS HORÁRIOS DE MÁQUINAS E EQUIPAMENTOS	CHI	0,1947000	0,61	0,16
Composição	88260 SINAPI	CALCETEIRO COM ENCARGOS COMPLEMENTARES	SEDI - SERVIÇOS DIVERSOS	H	0,3975000	19,97	19,97
Auxiliar	88316 SINAPI	SERVENTE COM ENCARGOS COMPLEMENTARES	SEDI - SERVIÇOS DIVERSOS	H	0,3975000	15,81	15,81



Assinado de forma digital  
 por RONALD DE MATOS  
 SOUSA:6003691433  
 Dados: 2022.05.26  
 14:34:58 -03'00'

PREFEITA MUNICIPAL: Maria José de Sousa Moura  
 FONE: (89) 98129-2911  
 E-MAIL: vrsantaniajose@hcm.pi.gov.br  
 F-MAIL: gabinete@santanadopiui.pi.gov.br

*[Handwritten signature]*

EM BRANCO





**ESTADO DO PIAUÍ**  
**PREFEITURA MUNICIPAL DE SANTANA DO PIAUÍ**  
 Rua Sete de Setembro, 426, Centro - CEP: 64.615-000  
 Santana do Piauí - PI  
 CNPJ Nº 41.522.137/0001-93  
 www.santanadopiui.pi.gov.br

Insumo	00000370 SINAPI	ÁREA MEDIA - POSTO JAZIDA/FORNECEDOR (RETRADO NA JAZIDA, SEM TRANSPORTE)	Material	m²	0,0568000	65,00	3,69
Insumo	00036155 SINAPI	BLOQUETE/PISO INTERTRAVADO DE CONCRETO - MODELO ONDA/16 FACES/RETANGULAR/TUJOLINHO/PAVER/HOLANDES/PARALELEPÍEDO, 20 CM X 10 CM, E = 6 CM, RESISTENCIA DE 35 MPA (NBR 9781), COR NATURAL	Material	m²	1,0487000	33,25	34,86
Insumo	00004741 SINAPI	PO DE PEDRA (POSTO PEDREIRA/FORNECEDOR, SEM FRETE)	Material	m³	0,0065000	164,44	1,06
			MO sem LS =>	LS =>	0,00	MO com LS =>	9,75
			Valor do BDI =>				70,40
			<b>Quant.</b>	<b>Valor Unit</b>	<b>Valor Unit</b>		<b>Total</b>
			1,0000000	1,215,73	1,215,73		1,215,73

<b>4.4</b>	<b>Código Banco</b>	<b>Descrição</b>	<b>Und</b>	<b>Quant.</b>	<b>Valor Unit</b>	<b>Valor Unit</b>	<b>Total</b>
Composição	103304 SINAPI	INSTALAÇÃO DE BANCO METÁLICO COM ENCOSTO, 1,60 M DE COMPRIMENTO, EM TUBO DE AÇO CARBONO COM PINTURA ELETROSTÁTICA, SOBRE PISO DE CONCRETO EXISTENTE. AF_11/2021	UN	1,0000000	1,215,73	1,215,73	1,215,73
Composição Auxiliar	88316 SINAPI	SERVENTE COM ENCARGOS COMPLEMENTARES	H	0,6465000	15,81	10,22	10,22
Composição Auxiliar	88309 SINAPI	PEDREIRO COM ENCARGOS COMPLEMENTARES	H	0,9697000	20,08	19,47	19,47
Insumo	00042439 SINAPI	BANCO COM ENCOSTO, 1,60M* DE COMPRIMENTO, EM TUBO DE AÇO CARBONO E PINTURA NO PROCESSO ELETROSTÁTICO - PARA ACADEMIA AO AR LIVRE / ACADEMIA DA TERCEIRA IDADE - ATI	UN	1,0000000	1,186,04	1,186,04	1,186,04
			MO sem LS =>	LS =>	0,00	MO com LS =>	20,58
			Valor do BDI =>				1,562,45
			<b>Quant.</b>	<b>Valor Unit</b>	<b>Valor Unit</b>		<b>Total</b>
			1,0000000	329,15	329,15		329,15

<b>4.5</b>	<b>Código Banco</b>	<b>Descrição</b>	<b>Und</b>	<b>Quant.</b>	<b>Valor Unit</b>	<b>Valor Unit</b>	<b>Total</b>
Composição	10536 ORSE	Lixeira em fibra de vidro, com capacidade 50l, com suporte (poste), FIBERGLASS, REF. CLPD1085 ou similar	un	1,0000000	329,15	329,15	329,15
Composição Auxiliar	95 ORSE	Concreto simples fabricado na obra, fck=13,5 mpa, lançado e adensado	m³	0,0160000	511,17	8,17	8,17
Composição Auxiliar	2497 ORSE	Escavação manual de vala ou cava em material de 1ª categoria, profundidade até 1,50m	m³	0,0160000	40,80	0,65	0,65
Composição Auxiliar	10550 ORSE	Encargos Complementares - Pedreiro	h	0,3000000	3,41	1,02	1,02
Composição Auxiliar	10549 ORSE	Encargos Complementares - Servente	h	0,3000000	3,52	1,05	1,05
Insumo	11237 ORSE	Lixeiras em fibra de vidro, com capacidade 50L com suporte (poste), da Fiberglass, ref.CLPD1085 ou similar Padrão EMURB	un	1,0000000	311,00	311,00	311,00
Insumo	00004750 SINAPI	PEDREIRO (HORISTA)	H	0,3000000	14,16	4,25	4,25
Insumo	00006111 SINAPI	SERVENTE DE OBRAS	H	0,3000000	10,08	3,02	3,02
			MO sem LS =>	LS =>	0,00	MO com LS =>	9,17
			Valor do BDI =>				428,00
			<b>Quant.</b>	<b>Valor Unit</b>	<b>Valor Unit</b>		<b>Total</b>
			1,0000000	1,562,45	1,562,45		1,562,45



Assinado de forma digital  
 por RONALDO DE MATOS  
 SOUSA 60036914339  
 Dados: 2022.05.26  
 14:35:10 -03'00'

PREFEITA MUNICIPAL: Maria José de Sousa Moura  
 FONE: (89) 98129-2911  
 E-MAIL: ver.mariajose@lietmail.com  
 F-MAIL: GABINETE@santanadopiui.pi.gov.br

EM BRANCO





**ESTADO DO PIAUÍ**  
**PREFEITURA MUNICIPAL DE SANTANA DO PIAUÍ**  
 Rua Sete de Setembro, 476, Centro - CEP: 64.615-000  
 Santana do Piauí - PI  
 CNPJ Nº 41.522.137/0001-93  
 www.santanadopiauipi.gov.br

5.2	Código Banco	Descrição	Tipo	Und	Quant.	Valor Unit	Total
Composição	C3626 SEINFRA	POSTE METÁLICO DECORATIVO CÔNICO RETO FLANGEADO H=4,0m P/01 OU	LUMINARIAS INTERNAS /	UN	1,00000000	1.157,91	1.157,91
Insumo	10805 SEINFRA	02 LUMINARIAS DECORATIVAS	EXTERNAS / ACESSÓRIOS	KG	53,00000000	0,56	29,68
Insumo	10109 SEINFRA	CIMENTO PORTLAND	Material	m²	0,16800000	67,50	11,34
Insumo	10280 SEINFRA	AREIA MEDIA	Material	m³	0,21100000	76,19	16,07
Insumo	12389 SEINFRA	BRITA	Material	UN	4,00000000	10,96	43,84
Insumo	10356 SEINFRA	PARAFUSO MAQUINA ZINCADO 5/8 x 14" C/ARRUELAS/PORCA	Material	M	16,00000000	1,96	31,36
Insumo	16695 SEINFRA	CABO ISOLADO PVC 750V 2,5 MM2	Material	UN	1,00000000	106,12	106,12
Insumo	16696 SEINFRA	SUPORTE METÁLICO CENTRAL P/LUMINARIA MOD.TPC.295/1" FAB.TROPICO	Material	UN	1,00000000	414,64	414,64
Insumo	12543 SEINFRA	OU SIMILAR	Material	UN	1,00000000	15,55	15,55
Insumo	12312 SEINFRA	POSTE METÁLICO DECORATIVO H=4,0m , MOD. LP-588.B/140.GJ -	Mão de Obra	H	0,35000000	20,77	7,26
Insumo		FAB.TROPICO OU SIMILAR	Mão de Obra	H	0,35000000	20,77	7,26
Insumo		SERVELENTE					
Insumo		ELETRICISTA					
		MO sem LS =>		LS =>	0,00	MO com LS =>	504,86
		Valor do BDI =>				Valor com BDI =>	330,23
							1.488,14

5.3	Código Banco	Descrição	Tipo	Und	Quant.	Valor Unit	Total
Composição	101654 SINAPI	LUMINARIA DE LED PARA ILUMINAÇÃO PÚBLICA, DE 33 W ATÉ 50 W -	INEL - INSTALAÇÃO	UN	1,00000000	323,50	323,50
Composição	5928 SINAPI	FORNECIMENTO E INSTALAÇÃO AF 08/2020	ELÉTRICA/ELETRIFICAÇÃO E	CHP	0,23880000	249,28	59,52
Auxiliar		GUINDAUTO HIDRÁULICO, CAPACIDADE MÁXIMA DE CARGA 6200 KG, MOMENTO MÁXIMO DE CARGA 11,7 TM, ALCANCE MÁXIMO HORIZONTAL 9,70 M, INCLUSIVE CAMINHÃO TOCO PBT 16.000 KG, POTÊNCIA DE 189 CV - CHP DIURNO. AF_06/2014	CHOR - CUSTOS HORÁRIOS DE MÁQUINAS E EQUIPAMENTOS				
Composição	88247 SINAPI	AUXILIAR DE ELETRICISTA COM ENCARGOS COMPLEMENTARES	SEDI - SERVIÇOS DIVERSOS	H	0,23810000	16,74	3,98
Auxiliar		ELETRICISTA COM ENCARGOS COMPLEMENTARES	SEDI - SERVIÇOS DIVERSOS	H	0,23810000	20,28	4,82
Auxiliar		FITA ISOLANTE ADESIVA ANTICHAMA, USO ATE 750 V, EM ROLO DE 19 MM X 5	Material	UN	0,01400000	4,73	0,06
Insumo	00021127 SINAPI	M	Material	UN	1,00000000	255,12	255,12
Insumo	00042244 SINAPI	LUMINARIA DE LED PARA ILUMINAÇÃO PÚBLICA, DE 33 W ATÉ 50 W, INVOLUCRO EM ALUMINIO OU ACO INOX	Material	UN	1,00000000	255,12	255,12
		MO sem LS =>		LS =>	0,00	MO com LS =>	9,88
		Valor do BDI =>				Valor com BDI =>	415,76
							9,88
							415,76

5.5	Código Banco	Descrição	Tipo	Und	Quant.	Valor Unit	Total
Composição	101632 SINAPI	RELÉ FOTOELÉTRICO PARA COMANDO DE ILUMINAÇÃO EXTERNA 1000 W -	INEL - INSTALAÇÃO	UN	1,00000000	24,73	24,73
Composição	88247 SINAPI	FORNECIMENTO E INSTALAÇÃO AF 08/2020	ELÉTRICA/ELETRIFICAÇÃO E	UN	0,01680000	16,74	0,28
Auxiliar		AUXILIAR DE ELETRICISTA COM ENCARGOS COMPLEMENTARES	SEDI - SERVIÇOS DIVERSOS	H	0,01680000	16,74	0,28



Assinado de forma digital  
 por RONALD DE MATOS  
 SOUSA:6003691433  
 Dados: 2022.05.26 14:35:23  
 9

*[Handwritten signature]*

PREFEITA MUNICIPAL: Maria José de Sousa Moura  
 FONE: (89) 98129-2911  
 E-MAIL: vermariajose@hotmail.com  
 F-MAIL: gabinete@santanadopiauipi.gov.br

EM BRANCO





**ESTADO DO PIAUÍ**  
**PREFEITURA MUNICIPAL DE SANTANA DO PIAUÍ**  
 Rua Sete de Setembro, 426, Centro - CEP: 64.615-000  
 Santana do Piauí - PI  
 CNPJ Nº 41.522.137/0001-93  
 www.santanadopiui.pi.gov.br

Composição	Código Banco	Serviço	Material	Quantidade	Valor Unit	Total
Auxiliar	88264 SINAPI	SEDI - SERVIÇOS DIVERSOS	H	0,0168000	20,28	0,34
Insumo	00021127 SINAPI	FITA ISOLANTE ADESIVA ANTICHAMA, USO ATE 750 V, EM ROLO DE 19 MM X 5	UN	0,0210000	4,73	0,09
Insumo	00002510 SINAPI	RELE FOTOELETRICO INTERNO E EXTERNO BIVOLT 1000 W, DE CONECTOR, SEM BASE	UN	1,0000000	24,02	24,02
		MO sem LS =>	0,42	0,00	MO com LS =>	0,42
		Valor do BDI =>	7,05		Valor com BDI =>	31,78

5.6	Código Banco	Descrição	Und	Quant.	Valor Unit	Total
Composição	93128 SINAPI	PONTO DE ILUMINAÇÃO (EXCLUINDO LUMINÁRIA E LÂMPADA), LETREIRO	UN	1,0000000	121,13	121,13
Auxiliar	91852 SINAPI	ELETRODUTO FLEXÍVEL CORRUGADO, PVC, DN 20 MM (1/2"), PARA CIRCUITOS TERMINAIS, INSTALADO EM PAREDE - FORNECIMENTO E INSTALAÇÃO. AF_12/2015	M	2,2000000	6,60	14,52
Auxiliar	91842 SINAPI	ELETRODUTO FLEXÍVEL CORRUGADO, PVC, DN 20 MM (1/2"), PARA CIRCUITOS TERMINAIS, INSTALADO EM LAJE - FORNECIMENTO E INSTALAÇÃO. AF_12/2015	M	2,0000000	4,69	9,38
Auxiliar	91940 SINAPI	CAIXA RETANGULAR 4" X 2" MÉDIA (1,30 M DO PISO), PVC, INSTALADA EM PAREDE - FORNECIMENTO E INSTALAÇÃO. AF_12/2015	UN	1,0000000	12,35	12,35
Auxiliar	91937 SINAPI	CAIXA OCTOGONAL 3" X 3", PVC, INSTALADA EM LAJE - FORNECIMENTO E INSTALAÇÃO. AF_12/2015	UN	0,3750000	10,17	3,81
Auxiliar	91924 SINAPI	CABO DE COBRE FLEXÍVEL ISOLADO, 1,5 MMF, ANTI-CHAMA 450/750 V, PARA CIRCUITOS TERMINAIS - FORNECIMENTO E INSTALAÇÃO. AF_12/2015	M	8,4000000	2,68	22,51
Auxiliar	91953 SINAPI	INTERRUPTOR SIMPLES (1 MÓDULO), 10A/250V, INCLUINDO SUPORTE E PLACA - FORNECIMENTO E INSTALAÇÃO. AF_12/2015	UN	1,0000000	22,26	22,26
Auxiliar	90456 SINAPI	QUEBRA EM ALVENARIA PARA INSTALAÇÃO DE CAIXA DE TOMADA (4X4 OU 4X2). AF_05/2015	UN	1,0000000	3,16	3,16
Auxiliar	90466 SINAPI	CHUMBAMENTO LINEAR EM ALVENARIA PARA RAMAIS/DISTRIBUIÇÃO COM DIÂMETROS MENORES OU IGUAIS A 40 MM. AF_05/2015	M	2,2000000	10,13	22,28
Auxiliar	90447 SINAPI	RASGO EM ALVENARIA PARA ELETROTUDOS COM DIÂMETROS MENORES OU IGUAIS A 40 MM. AF_05/2015	M	2,2000000	4,94	10,86
		MO sem LS =>	55,51	0,00	MO com LS =>	55,51
		Valor do BDI =>	34,54		Valor com BDI =>	155,67

5.7	Código Banco	Descrição	Und	Quant.	Valor Unit	Total
Composição	5023 ORSE	Cabo de cobre PP Cordplast 2 x 2,5 mm2, 450/750v - fornecimento	m	1,0000000	10,96	10,96
Auxiliar	10552 ORSE	Encargos Complementares - Eletricista	h	0,1200000	3,40	0,40
Auxiliar	10549 ORSE	Encargos Complementares - Servente	h	0,1200000	3,52	0,42



Assinado de forma digital  
 RONALD DE MATOS  
 por RONALD DE MATOS  
 SOUSA:6003691433  
 9  
 Dados: 2022.05.26  
 14:35:37 -03'00'

PREFEITA MUNICIPAL: Maria José de Sousa Moura  
 FONE: (89) 98129-2911  
 E-MAIL: vermariajose@hotmail.com  
 F-MAIL: gabinete@santanadopiui.pi.gov.br

EM BRANCO



ESTADO DO PIAUÍ  
 PREFEITURA MUNICIPAL DE SANTANA DO PIAUÍ  
 Rua Sete de Setembro, 426, Centro - CEP: 64.615-000  
 Santana do Piauí - PI  
 CNPJ Nº 41.522.137/0001-93  
 www.santanadopiauipi.gov.br

Insuno	Código Banco	Descrição	Und	Quant.	Valor Unit	Total
	3804 ORSE	Cabo de cobre PP Cordplast 2 x 2,5 mm2, 450/750V	m	1,0000000	7,25	7,25
	00002436 SINAPI	ELETRICISTA (HORISTA)	H	0,1200000	14,16	1,69
	00006111 SINAPI	SERVENTE DE OBRAS	H	0,1200000	10,08	1,20
		MO sem LS =>	LS =>	0,00	MO com LS =>	2,89
		Valor do BDI =>			Valor com BDI =>	14,08
<b>5.8</b>						
Composição	97610 SINAPI	LÂMPADA COMPACTA DE LED 10 W, BASE E27 - FORNECIMENTO E INSTALAÇÃO AF 02/2020	UN	1,0000000	17,09	17,09
Composição Auxiliar	88247 SINAPI	AUXILIAR DE ELETRICISTA COM ENCARGOS COMPLEMENTARES	H	0,0690000	16,74	1,15
Composição Auxiliar	88264 SINAPI	ELETRICISTA COM ENCARGOS COMPLEMENTARES	H	0,1655000	20,28	3,35
Insuno	00038194 SINAPI	LAMPADA LED 10 W BIVOLT BRANCA, FORMATO TRADICIONAL (BASE E27)	UN	1,0000000	9,90	9,90
Insuno	00012295 SINAPI	SOUQUETE DE BAQUELITE BASE E27, PARA LAMPADAS	UN	1,0000000	2,69	2,69
		MO sem LS =>	LS =>	0,00	MO com LS =>	3,17
		Valor do BDI =>			Valor com BDI =>	4,87
						21,96

RONALD DE  
 MATOS  
 SOUSA:60036914  
 339

Assinado de forma digital  
 por RONALD DE MATOS  
 SOUSA:60036914339  
 Dados: 2022.05.26  
 14:35:50 -03'00'



PREFEITA MUNICIPAL: Maria José de Sousa Moura  
 FONE: (86) 98129-2911  
 E-MAIL: ver.mariajose@hotmali.com  
 F-MAIL: gabinete@santanadopiauipi.gov.br

FM BRANCO



ESTADO DO PIAUÍ

PREFEITURA MUNICIPAL DE SANTANA DO PIAUÍ

Rua Sete de Setembro, 426, Centro - CEP: 64.615-000

Santana do Piauí - PI

CNPJ Nº 41.522.137/0001-93

www.santanadopiaui.pi.gov.br



Bancos

SINAPI - 03/2022 - Piauí  
ORSE - 02/2022 - Sergipe  
SEINFRA - 027 - Ceará  
CPOS - 02/2022 - São Paulo

B.D.I.

28,52%

Cronograma Físico e Financeiro

Item	Descrição	Total Por Etapa	30 DIAS	60 DIAS
1	SERVIÇOS PRELIMINARES	100,00% 14.756,62	50,00% 7.378,31	50,00% 7.378,31
2	ESTRUTURA DE CONCRETO	100,00% 44.875,87	85,00% 38.144,49	15,00% 6.731,38
3	ACM DO PÓRTICO	100,00% 68.684,60	30,00% 20.605,38	70,00% 48.079,22
4	PAVIMENTAÇÃO	100,00% 7.325,43	20,00% 1.465,09	80,00% 5.860,34
5	SERVIÇOS EXTRAS	100,00% 12.562,19	20,00% 2.512,44	80,00% 10.049,75
Porcentagem			47,3%	52,7%
Custo			70.105,70	78.099,01
Porcentagem Acumulado			47,3%	100,0%
Custo Acumulado			70.105,70	148.204,71

PREFEITA MUNICIPAL: Maria José de Sousa Moura  
FONE: (89) 98129-2911  
E-MAIL: ver.mariajose@hotmail.com  
E-MAIL GABINETE: gabinete@santanadopiaui.pi.gov.br



FM BRANCO



ESTADO DO PIAUÍ  
 PREFEITURA MUNICIPAL DE SANTANA DO PIAUÍ  
 Rua Sete de Setembro, 426, Centro - CEP: 64.615-000  
 Santana do Piauí - PI  
 CNPJ Nº 41.522.137/0001-93  
 www.santanadopiaui.pi.gov.br



DEMONSTRATIVO DO CÁLCULO DO BDI (DESONERADO)

<i>BDI - SERVIÇO</i>	
<b>A - Bonificação (Lucros)</b>	<b>8,04%</b>
<b>B - Despesas Indiretas</b>	<b>5,65%</b>
B 1 - Administração Central	3,43%
B 2 - Garantia + Seguro	0,28%
B 3 - Risco	1,00%
B 4 - Despesas Financeiras	0,94%
<b>C - Tributos</b>	
C 1 - PIS	0,65%
C 2 - ISS	3,00%
C 3 - COFINS	3,00%
C 4 - CPRB (CONTRIBUIÇÃO PREVIDENCIÁRIA SOBRE A RENDA BRUTA)	4,50%
<b>TOTAL</b>	<b>28,52%</b>
$BDI (\%) = \frac{(1 + AC + R) \times (1 + DF) \times (1 + L)}{(1 - I)} - 1$	
Percentuais extraídos do Acórdão 2622-37/13-P do Plenário do TCU	

RONALD DE  
 MATOS  
 SOUSA:6003691  
 4339

Assinado de forma  
 digital por RONALD DE  
 MATOS  
 SOUSA:60036914339  
 Dados: 2022.05.26  
 14:36:24 -03'00'

PREFEITA MUNICIPAL: Maria José de Sousa Moura  
 FONE: (89) 98129-2911  
 E-MAIL: ver.mariajose@hotmail.com  
 E-MAIL GABINETE: gabinete@santanadopiaui.pi.gov.br

EM BRANCO





**ESTADO DO PIAUÍ**  
**PREFEITURA MUNICIPAL DE SANTANA DO PIAUÍ**  
 Rua Sete de Setembro, 426, Centro - CEP: 64.615-000  
 Santana do Piauí - PI  
 CNPJ Nº 41.522.137/0001-93  
 www.santanadopiauipi.gov.br

**MEMÓRIA DE CÁLCULO**

ÍTEM	SERVIÇOS	UNID.	QUANT.	COMPR. (m)	LARGURA (m)	ALTURA (m)	ÁREA (m <sup>2</sup> )	VOLUME (m <sup>3</sup> )	SUB TOTAL	TOTAL GERAL	OBSERVAÇÃO
1	SERVIÇOS PRELIMINARES										
1.1	PLACA DE OBRA EM CHAPA DE AÇO GALVANIZADO	m <sup>2</sup>	1,00	3,20	2,00				6,40	6,40	PERÍODO DA OBRA
1.2	LOCAÇÃO DE CONTÊINER ALMOXARIFADO COM PISO NAVAL - 6,00M X 2,35M	MÊS	2,00						2,00	2,00	PERÍMETRO DA OBRA
1.3	LOCAÇÃO CONVENCIONAL DE OBRA, UTILIZANDO GABARITO DE TÁBUAS CORRIDAS PONTALETADAS A CADA 2,00M - 2 UTILIZAÇÕES. AF_10/2018	M	1,00	31,10					31,10	31,10	
1.4	ESCAVAÇÃO MANUAL PARA BLOCO DE COROAMENTO OU SAPATA (INCLUINDO ESCAVAÇÃO PARA COLOCAÇÃO DE FÔRMAS). AF_06/2017	m <sup>3</sup>	1,00	3,00	3,00			6,84	6,84	6,84	VER PROJ. ESTRUTURAL
1.5	Limpeza manual de terreno com vegetação rasteira, incluindo roçagem e queima	m <sup>2</sup>	1,00				57,48		57,48	57,48	LIMPEZA DO ENTORNO DA OBRA
1.6	Limpeza geral da obra	m <sup>2</sup>								30,00	LIMPEZA POS OBRA
1.7	ADMINISTRAÇÃO LOCAL	MÊS								2,00	
2	ESTRUTURA DE CONCRETO	0									
2.1	FABRICAÇÃO DE FÔRMA PARA PILARES E ESTRUTURAS SIMILARES, EM CHAPA DE MADEIRA COMPENSADA RESINADA. E = 17 MM. AF_09/2020	m <sup>2</sup>	1,00				36,30		36,30	36,30	VER PROJ. ESTRUTURAL
2.2	FABRICAÇÃO, MONTAGEM E DESMONTAGEM DE FÔRMA PARA SAPATA, EM MADEIRA SERRADA, E=25 MM, 1 UTILIZAÇÃO. AF_06/2017	m <sup>2</sup>	1,00				2,80		2,80	2,80	VER PROJ. ESTRUTURAL
2.3	ARMAÇÃO DE BLOCO, VIGA BALDRAME OU SAPATA UTILIZANDO AÇO CA-50 DE 10 MM - MONTAGEM. AF_06/2017	KG	25,20						25,20	25,20	VER PROJ. ESTRUTURAL
2.4	ARMAÇÃO DE BLOCO, VIGA BALDRAME OU SAPATA UTILIZANDO AÇO CA-50 DE 12,5 MM - MONTAGEM. AF_06/2017	KG	27,10						27,10	27,10	VER PROJ. ESTRUTURAL



PREFEITURA MUNICIPAL - Maria José de Sousa Moura  
 FONE: (86) 98129-2911  
 E-MAIL: ver.mariajose@hotmail.com  
 E-MAIL GABINETE: gabinete@santanadopiauipi.gov.br

FM BRANCO



**ESTADO DO PIAUÍ**  
**PREFEITURA MUNICIPAL DE SANTANA DO PIAUÍ**  
 Rua Sete de Setembro, 476, Centro - CEP: 64.615-000  
 Santana do Piauí - PI  
 CNPJ Nº 41.522.137/0001-93  
 www.santanadopiaui.pi.gov.br

2.5	CONCRETO FCK = 25MPA, TRAÇO 1:2,3:2,7 (EM MASSA SECA DE CIMENTO/ AREIA MÉDIA/ BRITA 1) - PREPARO MECÂNICO COM BETONEIRA 400 L. AF_05/2021	m³	1,00	1,53	1,53	VER PROJ. ESTRUTURAL
2.6	ATERRO MANUAL DE VALAS COM SOLO ARGILOSO-ARENOSO E COMPACTAÇÃO MECANIZADA. AF_05/2016	m³	1,00	5,31	5,31	VER PROJ. ESTRUTURAL
2.7	Armação aço ca-50 diam.16,0 (5/8) à 25,0mm (1) - fornecimento/ corte(perda de 10%) / dobra / colocação. - Rev 01	kg	284,10	284,10	284,10	VER PROJ. ESTRUTURAL
2.8	ARMAÇÃO DE PILAR OU VIGA DE UMA ESTRUTURA CONVENCIONAL DE CONCRETO ARMADO EM UM EDIFÍCIO DE MÚLTIPLOS PAVIMENTOS UTILIZANDO AÇO CA-60 DE 5.0 MM - MONTAGEM. AF_12/2015	KG	69,30	69,30	69,30	VER PROJ. ESTRUTURAL
2.9	CONCRETO FCK = 25MPA, TRAÇO 1:2,3:2,7 (EM MASSA SECA DE CIMENTO/ AREIA MÉDIA/ BRITA 1) - PREPARO MECÂNICO COM BETONEIRA 400 L. AF_05/2021	m³	1,00	6,65	6,65	VER PROJ. ESTRUTURAL
2.10	LANÇAMENTO COM USO DE BALDES, ADENSAMENTO E ACABAMENTO DE CONCRETO EM ESTRUTURAS. AF_02/2022	m³	1,00	8,18	8,18	VER PROJ. ESTRUTURAL
2.11	Cabo de aço 1"	m	1,00	65,00	65,00	VER PROJ. ESTRUTURAL
2.12	SOLDADOR COM ENCARGOS COMPLEMENTARES AJUDANTE DE ESTRUTURA METÁLICA COM ENCARGOS COMPLEMENTARES	H	66,00	66,00	66,00	VER PROJ. ESTRUTURAL
2.13	ACM DO PÓRTICO	KG	636,28	636,28	636,28	VER PROJ. ESTRUTURAL
3	ESTRUTURA METÁLICA TRELICADA PARA RECEBIMENTO DE ACM	m²	1,00	44,86	44,86	VER PROJ. ARQUITETONICO
3.1	Revestimento em placas de alumínio composto "ACM", espessura de 4 mm e acabamento em PVDF	un	41,00	41,00	41,00	VER PROJ. ARQUITETONICO
3.2	Letra em aço inox escovado/polido 50 x 50cm - instalado	0				ATERRO NA ÁREA PREVISTA EM PROJ. ARQUITETONICO
3.3	PAVIMENTAÇÃO	m³	1,00	6,82	6,82	ATERRO NA ÁREA PREVISTA EM PROJ. ARQUITETONICO
4	ATERRO MANUAL DE VALAS COM SOLO ARGILOSO-ARENOSO E COMPACTAÇÃO MECANIZADA. AF_05/2016					
4.1						



Assinado de forma digital  
 por RONALD DE MATOS  
 SOUSA:6003691433  
 Dados: 2022.05.26 14:37:03  
 9  
 -03'00"

PREFEITA MUNICIPAL - Maria José de Sousa Moura  
 FONE: (89) 98129-2911  
 E-MAIL: ver.mariajose@lhotnail.com  
 F-MAIL GABINETE: gabinete@santanadopiaui.pi.gov.br

EM BRANCO





**ESTADO DO PIAUÍ**  
**PREFEITURA MUNICIPAL DE SANTANA DO PIAUÍ**  
 Rua Sete de Setembro, 426, Centro - CEP: 64.615-000  
 Santana do Piauí - PI  
 CNPJ Nº 41.522.137/0001-93  
 www.santanadopiaui.pi.gov.br

4.2	ASSENTAMENTO DE GUIA (MEIO-FIO) EM TRECHO CURVO, CONFECCIONADA EM CONCRETO PRÉ-FABRICADO, DIMENSÕES 100X15X13X20 CM (COMPRIMENTO X BASE INFERIOR X BASE SUPERIOR X ALTURA), PARA URBANIZAÇÃO INTERNA DE EMPREENDIMENTOS. AF_06/2016_P	M	1,00	21,19	21,19	21,19	VER. PROJ ARQUITETONICO
4.3	EXECUÇÃO DE PASSEIO EM PISO INTERTRAVADO, COM BLOCO RETANGULAR COR NATURAL DE 20 X 10 CM, ESPESSURA 6 CM. AF_12/2015	m²	1,00	21,19	21,19	21,19	VER. PROJ ARQUITETONICO
4.4	INSTALAÇÃO DE BANCO METÁLICO COM ENCOSTO, 1,60 M DE COMPRIMENTO, EM TUBO DE AÇO CARBONO COM PINTURA ELETROSTÁTICA, SOBRE PISO DE CONCRETO EXISTENTE. AF_11/2021	UN	2,00	2,00	2,00	2,00	VER. PROJ ARQUITETONICO
4.5	Lixeira em fibra de vidro, com capacidade 50l, com suporte (poste), FIOBERGLASS, REF. CLPD1085 ou similar	un	2,00	2,00	2,00	2,00	VER. PROJ ARQUITETONICO
5	SERVIÇOS EXTRAS	0	2,00	2,00	2,00	2,00	VER. PROJ ARQUITETONICO
5.2	POSTE METÁLICO DECORATIVO CÔNICO RETO FLANGEADO H=4.0m P/01 OU 02 LUMINÁRIAS DECORATIVAS	UN	2,00	2,00	2,00	2,00	VER. PROJ ARQUITETONICO
5.3	LUMINÁRIA DE LED PARA ILUMINAÇÃO PÚBLICA, DE 33 W ATÉ 50 W - FORNECIMENTO E INSTALAÇÃO. AF_08/2020	UN	2,00	2,00	2,00	2,00	VER. PROJ ARQUITETONICO
5.5	RELÉ FOTOELÉTRICO PARA COMANDO DE ILUMINAÇÃO EXTERNA 1000 W - FORNECIMENTO E INSTALAÇÃO. AF_08/2020	UN	41,00	41,00	41,00	41,00	QUANTIDADE DE LETRAS DO LETREIRO
5.6	PONTO DE ILUMINAÇÃO (EXCLUINDO LUMINÁRIA E LÂMPADA), LETREIRO	UN	1,00	100,00	100,00	100,00	PREVISÃO DE GASTO DE MATERIAL ELÉTRICO
5.7	Cabo de cobre FP Cordplast 2 x 2,5 mm², 450/750v - fornecimento	m	1,00	41,00	41,00	41,00	QUANTIDADE DE LETRAS DO LETREIRO
5.8	LÂMPADA COMPACTA DE LED 10 W, BASE E27 - FORNECIMENTO E INSTALAÇÃO. AF_02/2020	UN	41,00	41,00	41,00	41,00	QUANTIDADE DE LETRAS DO LETREIRO



RONALD DE  
 MATOS  
 SOUSA:600369143  
 39

PREFEITA MUNICIPAL - Maria José de Sousa Moura  
 FONE: (89) 98129-7911  
 E-MAIL: ver.mariajose@hotmail.com  
 E-MAIL GABINETE: gabinete@santanadopiaui.pi.gov.br

EM BRANCO





DEMONSTRATIVO DO CÁLCULO DOS ENCARGOS SOCIAIS

PIAUÍ		VIGÊNCIA A PARTIR DE 10/2021			
ENCARGOS SOCIAIS SOBRE A MÃO DE OBRA					
CÓDIGO	DESCRIÇÃO	COM DESONERAÇÃO		SEM DESONERAÇÃO	
		HORISTA %	MENSALISTA %	HORISTA %	MENSALISTA %
<b>GRUPO A</b>					
A1	INSS	0,00%	0,00%	20,00%	20,00%
A2	SESI	1,50%	1,50%	1,50%	1,50%
A3	SENAI	1,00%	1,00%	1,00%	1,00%
A4	IN CRA	0,20%	0,20%	0,20%	0,20%
A5	SÉBRAE	0,60%	0,60%	0,60%	0,60%
A6	Salário Educação	2,50%	2,50%	2,50%	2,50%
A7	Seguro Contra Acidentes de Trabalho	3,00%	3,00%	3,00%	3,00%
A8	FGTS	8,00%	8,00%	8,00%	8,00%
A9	SECONCI	0,00%	0,00%	0,00%	0,00%
<b>A</b>	<b>Total</b>	<b>16,80%</b>	<b>16,80%</b>	<b>36,80%</b>	<b>36,80%</b>
<b>GRUPO B</b>					
B1	Repouso Semanal Remunerado	17,81%	Não Incide	17,81%	Não Incide
B2	Feriados	3,95%	Não Incide	3,95%	Não Incide
B3	Auxílio - Enfermidade	0,85%	0,66%	0,85%	0,66%
B4	13º Salário	10,77%	8,33%	10,77%	8,33%
B5	Licença Paternidade	0,07%	0,06%	0,07%	0,06%
B6	Faltas Justificadas	0,72%	0,56%	0,72%	0,56%
B7	Dias de Chuvas	1,16%	Não Incide	1,16%	Não Incide
B8	Auxílio Acidente de Trabalho	0,10%	0,08%	0,10%	0,08%
B9	Férias Gozadas	8,57%	6,63%	8,57%	6,63%
B10	Salário Maternidade	0,03%	0,02%	0,03%	0,02%
<b>B</b>	<b>Total</b>	<b>44,03%</b>	<b>16,34%</b>	<b>44,03%</b>	<b>16,34%</b>
<b>GRUPO C</b>					
C1	Aviso Prévio Indenizado	5,21%	4,03%	5,21%	4,03%
C2	Aviso Prévio Trabalhado	0,12%	0,09%	0,12%	0,09%
C3	Férias Indenizadas	4,79%	3,71%	4,79%	3,71%
C4	Depósito Rescisão Sem Justa Causa	3,81%	2,95%	3,81%	2,95%
C5	Indenização Adicional	0,44%	0,34%	0,44%	0,34%
<b>C</b>	<b>Total</b>	<b>14,37%</b>	<b>11,12%</b>	<b>14,37%</b>	<b>11,12%</b>
<b>GRUPO D</b>					
D1	Reincidência de Grupo A sobre Grupo B	7,40%	2,75%	16,20%	6,01%
D2	Reincidência de Grupo A sobre Aviso Prévio Trabalhado e Reincidência do FGTS sobre Aviso Prévio Indenizado	0,44%	0,34%	0,46%	0,36%
<b>D</b>	<b>Total</b>	<b>7,84%</b>	<b>3,09%</b>	<b>16,66%</b>	<b>6,37%</b>
<b>TOTAL(A+B+C+D)</b>		<b>83,04%</b>	<b>47,35%</b>	<b>111,86%</b>	<b>70,63%</b>

RONALD  
DE MATOS  
SOUSA:600  
36914339

Assinado de forma digital por RONALD DE MATOS SOUSA:60036914339  
Dados: 2022.05.26 14:14:09 -03'00'

PREFEITA MUNICIPAL: Maria José de Sousa Moura  
FONE: (89) 98129-2911  
E-MAIL: ver.mariajose@hotmail.com  
E-MAIL GABINETE: gabinete@santanadopiaui.pi.gov.br



EM BRANCO





Anotação de Responsabilidade Técnica - ART  
Lei nº 6.496, de 7 de dezembro de 1977  
Conselho Regional de Engenharia e Agronomia do Piauí

**CREA-PI**

**ART de Obra ou Serviço**  
**1920220029193**



## 1. Responsável Técnico

**RONALD DE MATOS SOUSA**Título profissional: **Engenheiro Civil**Empresa Contratada: **R DE M SOUSA E LEAL ENGENHARIA LTDA**RNP: **1910397458**Registro: **22589**Registro: **0000030787EMPI**

## 2. Dados do Contrato

Contratante: **PREFEITURA MUNICIPAL DE SANTANA DO PIAUÍ**CPF/CNPJ: **41522137000193**Logradouro: **RUA SETE DE OUTUBRO**Nº: **426**

Complemento:

Bairro: **CENTRO**Cidade: **SANTANA DO PIAUÍ**UF: **PI**CEP: **64615-000**Contrato: **02/2021**celebrado em **27/12/2021**

Vinculado à ART:

Valor: R\$ **10.000,00**

Tipo de Contratante:

**PESSOA JURÍDICA DE DIREITO PÚBLICO**Ação Institucional: **ÓRGÃO PÚBLICO**

## 3. Dados da Obra/Serviço

Logradouro: **AVENIDA SAO JOAO**Nº: **672**Complemento: **ENTRADA DA CIDADE DE SANTANA DO PI**

Bairro:

Cidade: **SANTANA DO PIAUÍ**UF: **PI**CEP: **64615-000**Data de Início: **27/04/2022**Previsão de Término: **04/05/2022**

Coordenadas Geográficas:

**-6.944659, -41.504796**Finalidade: **CULTURAL**

Código:

Proprietário: **PREFEITURA MUNICIPAL DE SANTANA DO PIAUÍ**CPF/CNPJ: **41522137000193**

## 4. Atividade Técnica

**ELABORAÇÃO**

ELABORAÇÃO DE ORÇAMENTO DE ESTRUTURA DE MATERIAIS MISTOS

**Quantidade**

1.0000

**Unidade**

unidade

PROJETO DE ESTRUTURA DE MATERIAIS MISTOS

1.0000

unidade

PROJETO ARQUITETÔNICO DE ESTRUTURA DE MATERIAIS MISTOS

1.0000

unidade

Após a conclusão das atividades técnicas o profissional deverá proceder a baixa desta ART

## 5. Observações

**ELABORAÇÃO DE PROJETO ARQUITETÔNICO, ESTRUTURAL E ORÇAMENTO DE UM PORTAL PARA A CIDADE DE SANTANA DO PIAUÍ.**

## 6. Declarações

Acessibilidade: Declaro atendimento às regras de acessibilidade previstas nas normas técnicas da ABNT, na legislação específica e no Decreto nº 5.296, de 2 de dezembro de 2004.

## 7. Entidade de Classe

**ASSOC. PROFIS. DOS ENG.DE PÍCOS-ASPENP**

## 8. Assinaturas

Declaro serem verdadeiras as informações acima

Local **RONALD DE MATOS** de **data**  
SOUZA:60036914339 Assinado de forma digital por RONALD DE MATOS SOUSA:60036914339  
Dados: 2022.05.06 20:06:21 -03'00'

**RONALD DE MATOS SOUSA - CPF: 60036914339**  
Assinado de forma digital por MARIA JOSE DE SOUSA MOURA:41158784368  
Dados: 2022.05.06 20:06:34 -03'00'

PREFEITURA MUNICIPAL DE SANTANA DO PIAUÍ - CPF/CNPJ: 41522137000193


## 9. Informações

- A ART é válida somente quando quitada, mediante apresentação do comprovante do pagamento ou conferência no site do Crea-PI.
- A autenticidade deste documento pode ser verificada no site [www.crea-pi.org.br](http://www.crea-pi.org.br) ou [www.confepa.org.br](http://www.confepa.org.br)
- A guarda da via assinada da ART será de responsabilidade do profissional e do contratante com o objetivo de documentar o vínculo contratual.

[www.crea-pi.org.br](http://www.crea-pi.org.br) [art@crea-pi.org.br](mailto:art@crea-pi.org.br)  
tel: (86)2107-9292

Valor ART: R\$ **88,78**Registrada em **06/05/2022**Valor Pago: **88,78**Nosso Número: **8201265494**

EM BRANCO

 <b>GOVERNO DO ESTADO DO PIAUÍ</b> <b>SECRETARIA DAS CIDADES</b>		<b>Cadastro do Proponente e Representante Legal</b>		<b>Anexo I</b> <b>LICITAÇÃO</b> COMISSÃO LICITAÇÃO FL. 64 / Fabrica P.M.S.	
<b>I - IDENTIFICAÇÃO DO PROPONENTE</b>					
1- Nome do Proponente: PREFEITURA MUNICIPAL DE SANTANA DO PIAUI				2- CNPJ / CPF: 41.522.137/0001-93	
3 - Esfera Administrativa: Municipal			4 - Status Jurídico: Prefeituras Municipais		
5 - Endereço: PRAÇA SÃO PEDRO, 29 CENTRO					
6 - Município: SANTANA DO PIAUI		7 - CEP: 64615-000	8 - DDD: 86	9 - Telefone: 3443-1242	10 - Fax: 3443-1206
11 - e-mail: ver.mariajose@hotmail.com				12 - Site:	
<b>II - IDENTIFICAÇÃO DO REPRESENTANTE DO PROPONENTE</b>					
13 - Nome do Proponente: MARIA JOSE DE SOUSA MOURA				14 - CPF: 411.587.843-68	
15 - Endereço: RUA SANTO INACIO 481- BOMBA					
16 - Município: PICOS				17 - UF: PI	
18 - C.I/Orgão Expedidor/Data: 1076572 / SSP/PI / 29/11/2016		19 - Cargo: PREFEITO	20 - Função: PREFEITO	21 - Matrícula:	
<b>III - IDENTIFICAÇÃO DO OUTRO PARTÍCIPE</b> <input type="radio"/> Executor <input type="radio"/> Interveniente					
22 - Nome de Partícipe:		23 - CNPJ:		24 - Esfera Administrativa:	
25 - Endereço:					
26 - Município:		27 - CEP:	28 - DDD:	29 - Telefone:	30 - Fax:
<b>IV - IDENTIFICAÇÃO DO DIRIGENTE DO OUTRO PARTÍCIPE</b>					
31 - Nome do Dirigente da Entidade Proponente:				32 - CPF do Dirigente:	
33 - C.I/Orgão Expedidor/Data: //		34 - Cargo:	35 - Função:	36 - Matrícula:	
Local e data		Assinatura do Outro Partícipe		Assinatura do Proponente	


MARIA JOSE DE  
SOUSA  
MOURA:411587  
84368

Assinado de forma  
digital por MARIA JOSE  
DE SOUSA  
MOURA:41158784368  
Dados: 2022.05.06  
16:40:32 -03'00'



EM BRANCO




		<b>GOVERNO DO ESTADO DO PIAUÍ</b> <b>SECRETARIA DAS CIDADES</b>		<b>Dados do Projeto</b>		<b>Anexo II</b>	
<b>PREFEITURA MUNICIPAL DE SANTANA DO PIAUI</b>							
<b>I - INFORMAÇÕES BANCÁRIAS</b>							
1 - Conta Corrente: 83747-4		2 - Banco: 001		3 - Agência: 0254-2		4 - Praça de Pagamento: Picos	
						COMISSÃO LICITAÇÃO FL. <u>65</u> Rubrica P.M.S	
<b>II - DADOS DO PROJETO</b>							
5 - Título do Projeto: Construção de um (01) Portal de Entrada no Município de Santana do Piauí-PI						6 - Período: // a 31/12/2023	
7 - Descrição Sintética do Objeto:  Construção de um (01) Portal de Entrada no Município de Santana do Piauí-PI							
8 - Justificativa da Proposição:  A construção do Portal é essencial para mostrar a identidade de Santana do Piauí-PI, além de deixar a entrada da cidade mais atrativa, elevando assim o potencial turístico do município. A obra consiste em dar uma melhor aparência para quem chega à cidade e uma estética visível logo de chegada. Será uma marca, um símbolo da arquitetura e um local de fotografias turísticas que vai dar orgulho aos moradores e visitantes.							
<b>III - DADOS ORÇAMENTARIOS DO CONCEDENTE</b> (Preenchimento pelo Concedente)							
9 - Programa: -							
10 - Projeto/Atividade: -							
11 - Natureza		0				0	
12 - Fonte		0		13 - Valor		R\$ 0,00	
		0				R\$ 0,00	

MARIA JOSE  
DE SOUSA  
MOURA:4115  
8784368

Assinado de forma digital por MARIA JOSE DE SOUSA MOURA:41158784368  
Dados: 2022.05.06 16:40:47 -03'00'



EM BRANCO

		<b>GOVERNO DO ESTADO DO PIAUÍ</b> <b>SECRETARIA DAS CIDADES</b>		<b>Cronograma de Execução Física e Plano de Aplicação de Recursos</b>		<b>Anexo III</b> COMISSÃO LICITAÇÃO	
<b>PREFEITURA MUNICIPAL DE SANTANA DO PIAUÍ</b>							
<b>I - CRONOGRAMA DE EXECUÇÃO DAS METAS FÍSICAS</b>							
Meta	Etapa/Fase	Especificação	Unidade de Medida	Qtde	Início	Rubrica P.M.S. Término	
01		Construção de um (01) Portal de Entrada no Município de Santana do Piauí-PI	UN	1,00	05/05/2022	05/07/2022	
	01.01	SERVIÇOS PRELIMINARES	UN	1,00	05/05/2022	05/07/2022	
	01.02	ESTRUTURA DE CONCRETO	UN	1,00	05/05/2022	05/07/2022	
	01.03	ACM DO PÓRTICO	UN	1,00	05/05/2022	05/07/2022	
	01.04	PAVIMENTAÇÃO	UN	1,00	05/05/2022	05/07/2022	
	01.05	SERVIÇOS EXTRAS	UN	1,00	05/05/2022	05/07/2022	
<b>II - PLANO DE APLICAÇÃO DOS RECURSOS, POR NATUREZA DE DESPESA</b>							
Natureza	Discriminação	Valor					
		Concedente	Proponente - Contrapartida				
			Financeira	Não Financeira			
4490.51	Obras Civas - Construção Portal de Entrada	130.000,00	17.449,33	0,00			
	Subtotais	130.000,00	17.449,33	0,00			
<b>Valor Total do Convênio:</b>				147.449,33			


MARIA JOSE DE SOUSA  
 MOURA:41158784368  
 84368

Assinado de forma digital por MARIA JOSE DE SOUSA  
 MOURA:41158784368  
 Dados: 2022.05.06 16:41:01 -03'00'



EMI 07/11/00




 <p><b>GOVERNO DO ESTADO DO PIAUÍ</b> <b>SECRETARIA DAS CIDADES</b></p>	<p><b>Cronograma de Desembolso</b></p>		<p><b>Anexo IV</b></p>			
					<p><b>PREFEITURA MUNICIPAL DE SANTANA DO PIAUI</b></p>	
<p><b>CRONOGRAMA DE DESEMBOLSO</b></p>						
<p><b>Concedente - 2022</b></p>						
<b>Meta</b>	<b>Jan</b>	<b>Fev</b>	<b>Mar</b>	<b>Abr</b>	<b>Mai</b>	<b>Jun</b>
01-Construção de um (01) Portal de Entrada no Município de Santana do Piauí-PI	0,00	0,00	0,00	0,00	130.000,00	0,00
<b>Meta</b>	<b>Jul</b>	<b>Ago</b>	<b>Set</b>	<b>Out</b>	<b>Nov</b>	<b>Dez</b>
01-Construção de um (01) Portal de Entrada no Município de Santana do Piauí-PI	0,00	0,00	0,00	0,00	0,00	0,00
<p><b>Contrapartida - 2022</b></p>						
<b>Meta</b>	<b>Jan</b>	<b>Fev</b>	<b>Mar</b>	<b>Abr</b>	<b>Mai</b>	<b>Jun</b>
01-Construção de um (01) Portal de Entrada no Município de Santana do Piauí-PI	0,00	0,00	0,00	0,00	17.449,33	0,00
<b>Meta</b>	<b>Jul</b>	<b>Ago</b>	<b>Set</b>	<b>Out</b>	<b>Nov</b>	<b>Dez</b>
01-Construção de um (01) Portal de Entrada no Município de Santana do Piauí-PI	0,00	0,00	0,00	0,00	0,00	0,00



MARIA JOSE  
DE SOUSA  
MOURA:41158  
784368

Assinado de forma digital por MARIA JOSE DE SOUSA MOURA:41158784368  
Dados: 2022.05.06 16:41:17 -03'00'

EM BRANCO

 <p><b>GOVERNO DO ESTADO DO PIAUÍ</b> <b>SECRETARIA DAS CIDADES</b></p>		<p><b>Relação de Equipamentos e Material Permanente</b></p>	<p><b>Anexo</b></p>														
<p><b>PREFEITURA MUNICIPAL DE SANTANA DO PIAUI</b></p>																	
<p><b>I - RELAÇÃO DE EQUIPAMENTOS E MATERIAL PERMANENTE</b></p>																	
<table border="1"> <thead> <tr> <th>Especificação</th> <th>Unidade</th> <th>Qtde</th> <th>Valor Unit.</th> <th>Valor Total</th> <th>Local de Destino</th> <th>Manutenção</th> </tr> </thead> <tbody> <tr> <td></td> <td></td> <td></td> <td></td> <td></td> <td></td> <td></td> </tr> </tbody> </table>	Especificação	Unidade	Qtde	Valor Unit.	Valor Total	Local de Destino	Manutenção										
Especificação	Unidade	Qtde	Valor Unit.	Valor Total	Local de Destino	Manutenção											
<p><b>II - DECLARAÇÃO</b></p> <p>Na qualidade de representante legal do Proponente, <b>DECLARO</b>, para fins de prova junto ao GOVERNO DO ESTADO DO PIAUÍ e, sob as penas do estabelecido no Código Penal Brasileiro, art. 299, que inexistente qualquer débito em mora com o Tesouro Estadual ou situação de inadimplência junto a qualquer Órgão ou Entidade da Administração Pública Estadual, que impeça a transferência de recursos na forma deste Plano de Trabalho, o qual atesto a sua veracidade.</p>																	
<table border="1"> <tr> <td>Local e Data:</td> <td>Nome do Proponente:</td> <td>Assinatura do Proponente:</td> </tr> </table>	Local e Data:	Nome do Proponente:	Assinatura do Proponente:														
Local e Data:	Nome do Proponente:	Assinatura do Proponente:															
<p><b>III - APROVAÇÃO</b></p> <p>Aprovo o presente Plano de Trabalho, na forma proposta, estando de acordo com o objeto e os custos envolvidos.</p>																	
<table border="1"> <tr> <td>Local e Data:</td> <td>Assinatura do Dirigente do Órgão:</td> </tr> </table>	Local e Data:	Assinatura do Dirigente do Órgão:															
Local e Data:	Assinatura do Dirigente do Órgão:																



MARIA JOSE DE SOUSA  
MOURA:41158784368  
84368

Assinado de forma digital por MARIA JOSE DE SOUSA  
MOURA:41158784368  
Dados: 2022.05.06 16:41:32 -03'00'

EM BRANCO



Usuários online:

Governo do Estado do Piauí

fechar X



# Sistema de Gestão de Convênios SisCon 1.0

PREFEITURA MUNICIPAL DE SANTANA DO PIAUÍ

- Voltar
- Usuários
- Cooperação
- Ingresso
- Manual Convênios
- Manual do Usuário
- Legislação
- Formulários
- Relatórios

[Celebração](#) | [Execução](#) | [Prestação de Contas](#) | [Recomendações](#) | [Resumo](#) | [Anexos](#)

[Projeto](#) | [Cronograma de Execução](#) | [Plano de Aplicação](#) | [Cronograma de Desembolso](#) | [Parecer Técnico/Jurídico](#)

Imprimir Plano de Trabalho

Nº Convênio:

Nº Processo:

Situação: **Em análise** (17/03/2023)

Concedente: SECRETARIA DAS CIDADES

Proponente: PREFEITURA MUNICIPAL DE SANTANA DO PIAUÍ

Valor: 147.449,33

Programa Estadual:

Projeto/Atividade:

Objeto: Construção de um (01) Portal de Entrada no Município de Santana do Piauí-PI



Imprimir Memória de Cálculo?

### Memória de Cálculo??

Natureza	Produto ou Serviço	Unid de Medida	Qtde	Valor Unit	Valor Totalzz
4490.51	SERVIÇOS PRELIMINARES	UN	1,00	15.711,32	15.711,32
4490.51	ESTRUTURA DE CONCRETO	UN	1,00	44.653,84	44.653,84
4490.51	ACM DO PÓRTICO	UN	1,00	66.952,70	66.952,70
4490.51	PAVIMENTAÇÃO	UN	1,00	7.244,39	7.244,39
4490.51	SERVIÇOS EXTRAS	UN	1,00	12.887,08	12.887,08

Valor Total: (Obras Cívicas - 4490.51) 147.449,33

**Valor Total: 147.449,33**

MARIA JOSE DE SOUSA MOURA Gerente

Governo do Estado do Piauí

Este site visualiza melhor em 1024 x 768 pixels.

Versão ATI/CGE do Governo do Estado do Piauí

MARIA JOSE DE SOUSA  
 MOURA:41158784368  
 84368

Assinado de forma digital por MARIA JOSE DE SOUSA  
 MOURA:41158784368  
 Dados: 2022.05.06 16:39:58 -03'00'

EM BRANCO

Usuários online:

Governo do Estado do Piauí

fechar X



# Sistema de Gestão de Convênios SisCon 1.0

PREFEITURA MUNICIPAL DE SANTANA DO PIAUÍ



## GOVERNO DO ESTADO DO PIAUÍ SECRETARIA DE ESTADO DO PLANEJAMENTO - SEPLAN Sistema de Gestão de Convênios - SisCon



### Certidão de Habilidade Plena

A presente Certidão tem o fim específico de habilitar o Proponente a encaminhar o Projeto de solicitação de recursos a qualquer Órgão ou Entidade do Estado do Piauí, com objetivo de pleitear recursos mediante a celebração de convênios.

O Proponente está, também, habilitado a assinar os Termos de Convênio, até a data de vencimento da presente Certidão.

Entidade:				Status Jurídico:	
PREFEITURA MUNICIPAL DE SANTANA DO PIAUÍ				Prefeituras Municipais	
CNPJ:	Município:	Nome de Dirigente:	Função:		
41.522.137/0001-93	SANTANA DO PIAUÍ	MARIA JOSE DE SOUSA MOURA	PREFEITO		
Documentos Institucionais				Situação	
Cópia AUTENTICADA da Carteira de Identidade e do CPF do Prefeito				✓ Validade: 31/12/2024	
Cópia autenticada da Ata de Posse do Prefeito				✓ Validade: 31/12/2024	
Cópia do Cartão do CNPJ da Prefeitura				✓ Validade indeterminada	
Documentos Fiscais				Situação	
Certidão Negativa de Débitos - CND junto ao INSS				✓ Validade: 26/05/2022	
Certidão Negativa de Débitos da Fazenda Pública Estadual Referente ICMS/IPVA p/ fins gerais				✓ Validade: 27/05/2022	
Certidão Negativa de Dívida Ativa da Procuradoria Geral do Estado - PGE, original ou cópia autenticada				✓ Validade: 06/07/2022	
Certidão Negativa do Tribunal de Contas do Estado - TCE, original ou cópia autenticada				✓ Validade: 13/05/2022	
Certificado de Regularidade do FGTS, junto à CAIXA				✓ Validade: 22/05/2022	
Certificado de Regularidade Previdenciária - CRP junto a Previdência Social				✓ Validade: 08/07/2022	

**Base Legal:**

Instrução Normativa Conjunta SEPLAN/SEFAZ/CGE Nº 001/2009, publicada no Diário Oficial do Estado em 11 de Dezembro de 2009.

**Data de Emissão:** 06/05/2022 **Horário:** 18:15

**Servidor:** MARIA JOSE DE SOUSA MOURA

**Entidade:** PREFEITURA MUNICIPAL DE SANTANA DO PIAUÍ

**Com validade até:** 06/05/2022

Governo do Estado do Piauí

Este site visualiza melhor em 1024 x 768 pixels.

Versão **ATI/CGE** do Governo do Estado do Piauí

MARIA JOSE DE  
SOUSA  
MOURA:411587843  
68

Assinado de forma digital  
por MARIA JOSE DE SOUSA  
MOURA:41158784368  
Dados: 2022.05.06  
18:16:23 -03'00'

EM BRANCO



## DECLARAÇÃO DE DISPENSA DE LICENCIAMENTO AMBIENTAL ESTADUAL

PI-DDLAE.01716-4/2022  
Processo: DDLAE.02158-2/2022

A Secretaria do Meio Ambiente e Recursos Hídricos do Estado do Piauí, no uso das atribuições que lhe confere a Lei Estadual Nº 4.854, de 10 de julho de 1996, e de acordo com os procedimentos de Licenciamento Ambiental estabelecidos pela Lei Federal Nº 6.938, de 31 de Agosto de 1981, e suas alterações, regulamentada pelo Decreto Nº 99.274, de 06 de junho de 1990, resolve expedir a(o) presente DECLARAÇÃO DE DISPENSA DE LICENCIAMENTO AMBIENTAL ESTADUAL, nos termos, características e condições seguintes.

### EMPREENDEDOR

#### NOME

MUNICIPIO DE SANTANA DO PIAUI

#### CPF/CNPJ

41.522.137/0001-93

### EMPREENDIRAMENTO

#### NOME

CONSTRUÇÃO DE UM (01) PORTAL DE ENTRADA DA CIDADE DE SANTANA DO PIAUÍ-PI, CONV. SISCON

#### ATIVIDADES

**ATIV.8599**

CONSTRUÇÃO DE PORTAL DE ENTRADA DE MUNICÍPIO (D0017)

**Município:**

Santana do Piauí (PI)

**Coordenadas Geográficas:**

06°56'40.77"S / 41°30'17.26"O

#### DETALHAMENTO

Execução do portal de entrada da cidade de Santana do Piauí. A obra está localizada na entrada da cidade no município de Santana do Piauí.

### CONDIÇÕES GERAIS

Assinado eletronicamente por Danielle Melo Vieira (Diretoria de Licenciamento e Fiscalização) em 10/05/2022 às 12:56

[q7uCxS1wTpgCk9XoG33f9ZftIM4h9eetJljd5ce44u2Q2Gnt3Nmz2D0yh00m2ET]



Emitido eletronicamente em 10/05/2022 12:56 pelo sistema SIGA

A autenticidade deste documento pode ser conferida acessando o sistema através do link <https://siga.semar.pi.gov.br/validar/> informando o token a seguir:

[SIGA.18656-0/2022.E6CE.6F98.80E0]



EM BRANCO



- i. A DDLAE no âmbito da SEMAR não se aplica às atividades de impacto local situadas em municípios licenciadores, devendo, neste caso, prevalecer as regulamentações específicas daquele município;
- ii. A DDLAE não desobriga o responsável pela atividade/empreendimento do atendimento às normas de uso e ocupação do solo do município;
- iii. Caso haja qualquer alteração na atividade/empreendimento que implique na mudança de sua classe conforme enquadramento contido no Anexo I da Resolução CONSEMA 033/2020, o interessado fica obrigado a requerer a DBIA ou licença ambiental junto à SEMAR;
- iv. O desenvolvimento da atividade/empreendimento está restrito ao pedido protocolado e termos aprovados por meio do processo original, não devendo ocupar áreas de restrição e/ou interesse ambiental e áreas de preservação permanente sem expressa autorização deste órgão ambiental;
- v. Todas as informações prestadas são de inteira responsabilidade do interessado pela atividade/empreendimento, respondendo este legalmente pelas mesmas.
- vi. A Dispensa de Licenciamento Ambiental não exige o empreendedor de atender aos regramentos específicos referentes à instalação/operação de atividades inseridas em Unidades de Conservação ou suas zonas de amortecimento.
- vii. Em caso de localização em imóvel rural é obrigatória a inscrição no Cadastro Ambiental Rural (CAR).
- viii. Esta Dispensa não exige o empreendedor de possuir e atender/cumprir a Certidão de Dispensa de Outorga ou Portaria de Outorga para uso dos recursos hídricos caso esteja previsto na atividade/empreendimento captação, barramento, lançamento e outros usos, conforme legislações específicas.
- ix. Esta Dispensa não autoriza o corte, a exploração ou a supressão de vegetação nativa.
- x. Esta Dispensa não exige o empreendedor de zelar pela conservação do solo e da água por meio de adoção de boas práticas agrônomicas, de minimizar os impactos ambientais advindos de suas atividades, bem como de cumprir as determinações da legislação ambiental vigente.
- xi. Qualquer alteração nas especificações do projeto deverá ser precedida de anuência da SEMAR.
- xii. Em qualquer fase da atividade/empreendimento, se houver a descoberta fortuita de qualquer elemento de interesse arqueológico ou pré-histórico, o empreendedor ficará obrigado a comunicar o fato imediatamente à SEMAR e ao IPHAN.
- xiii. O empreendedor não está dispensado de buscar as demais licenças e/ou autorizações legalmente cabíveis, bem como de observar em sua atividade/empreendimento, as normas ambientais vigentes, sujeitando-se o infrator, pessoa física ou jurídica, às sanções previstas no ordenamento jurídico.

#### CONDIÇÕES ESPECÍFICAS

Não há Condições Específicas para esta "Declaração de Dispensa de Licenciamento Ambiental Estadual (DDLAE)"

#### OBSERVAÇÕES

Nada consta.

Teresina (PI), 10/05/2022

Assinado eletronicamente por Danielle Melo Vieira (Diretoria de Licenciamento e Fiscalização) em 10/05/2022 às 12:56

[q7uCxS1wTpgCkW9XoG33f9ZftIM4h9eetJljd5ce44u2Q2Gnt3Nmz2D0yh00m2ET]



Emitido eletronicamente em 10/05/2022 12:56 pelo sistema SIGA

A autenticidade deste documento pode ser conferida acessando o sistema através do link <https://siga.semar.pi.gov.br/validar/> informando o token a seguir:

[SIGA.18656-0/2022.E6CE.6F98.80E0]





EM BRANCO



ESTADO DO PIAUÍ

(assinado eletronicamente)  
**Danielle Melo Vieira**  
Auditora Fiscal Ambiental  
Diretoria de Licenciamento e Fiscalização

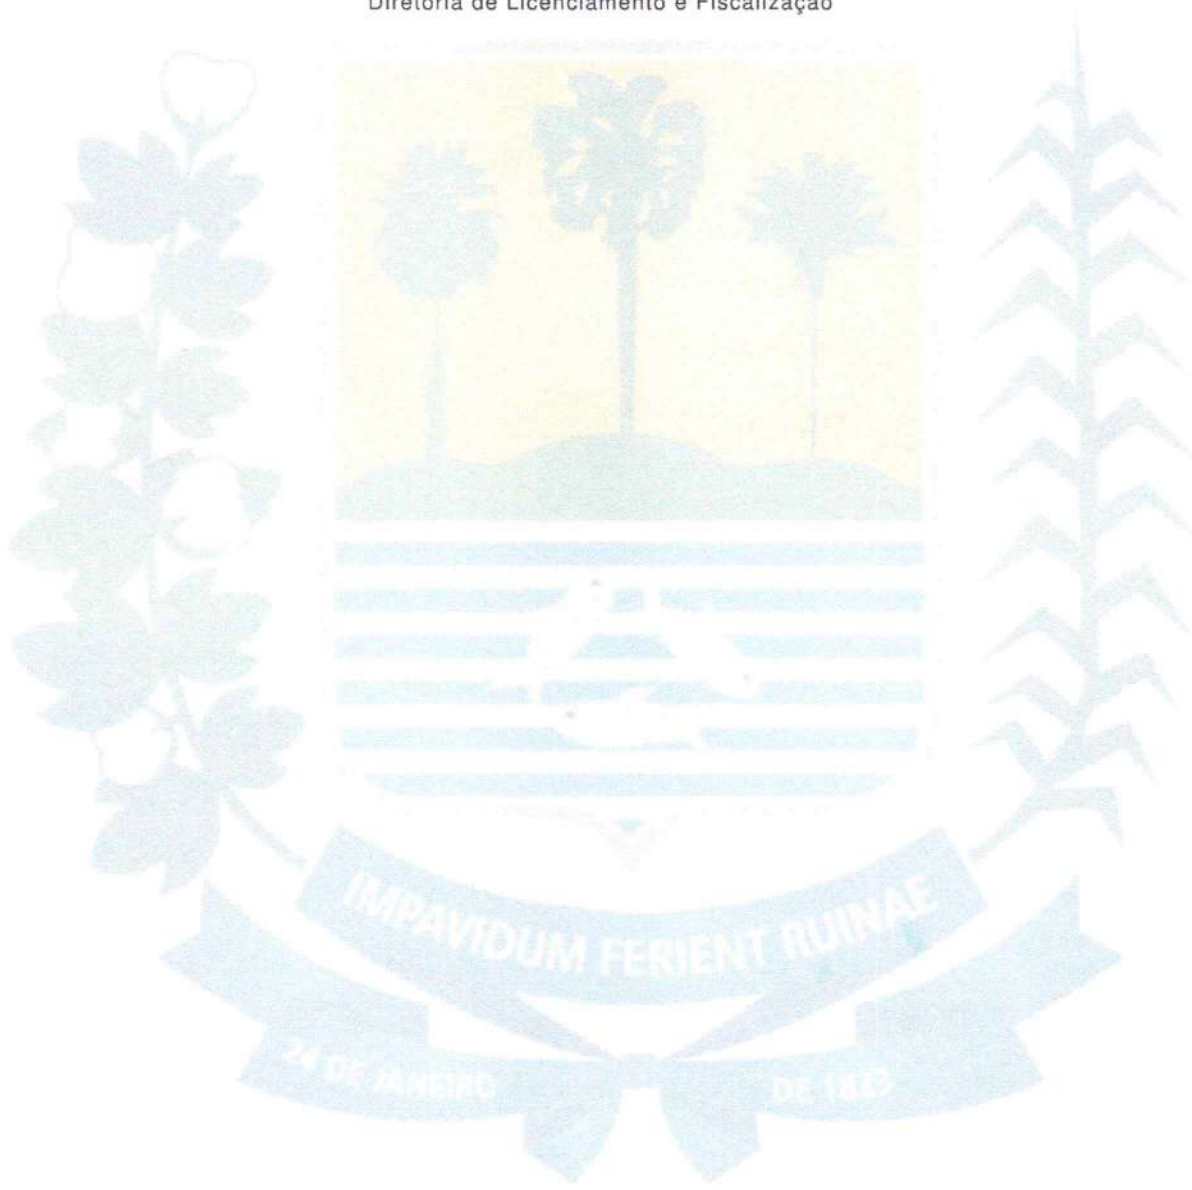

 Assinado eletronicamente por Danielle Melo Vieira (Diretoria de Licenciamento e Fiscalização) em 10/05/2022 às 12:56  
[q7uCxS1wTpgCk9XoG33f9ZftIM4h9eetJljd5ce44u2Q2Gnt3Nmz2D0yh00m2ET]



Emitido eletronicamente em 10/05/2022 12:56 pelo sistema SIGA  
A autenticidade deste documento pode ser conferida acessando o sistema através do link  
<https://siga.semar.pi.gov.br/validar/> informando o token a seguir:

[SIGA.18656-0/2022.E6CE.6F98.80E0]

